



0 1 2 3 4 5 6 7 8 9

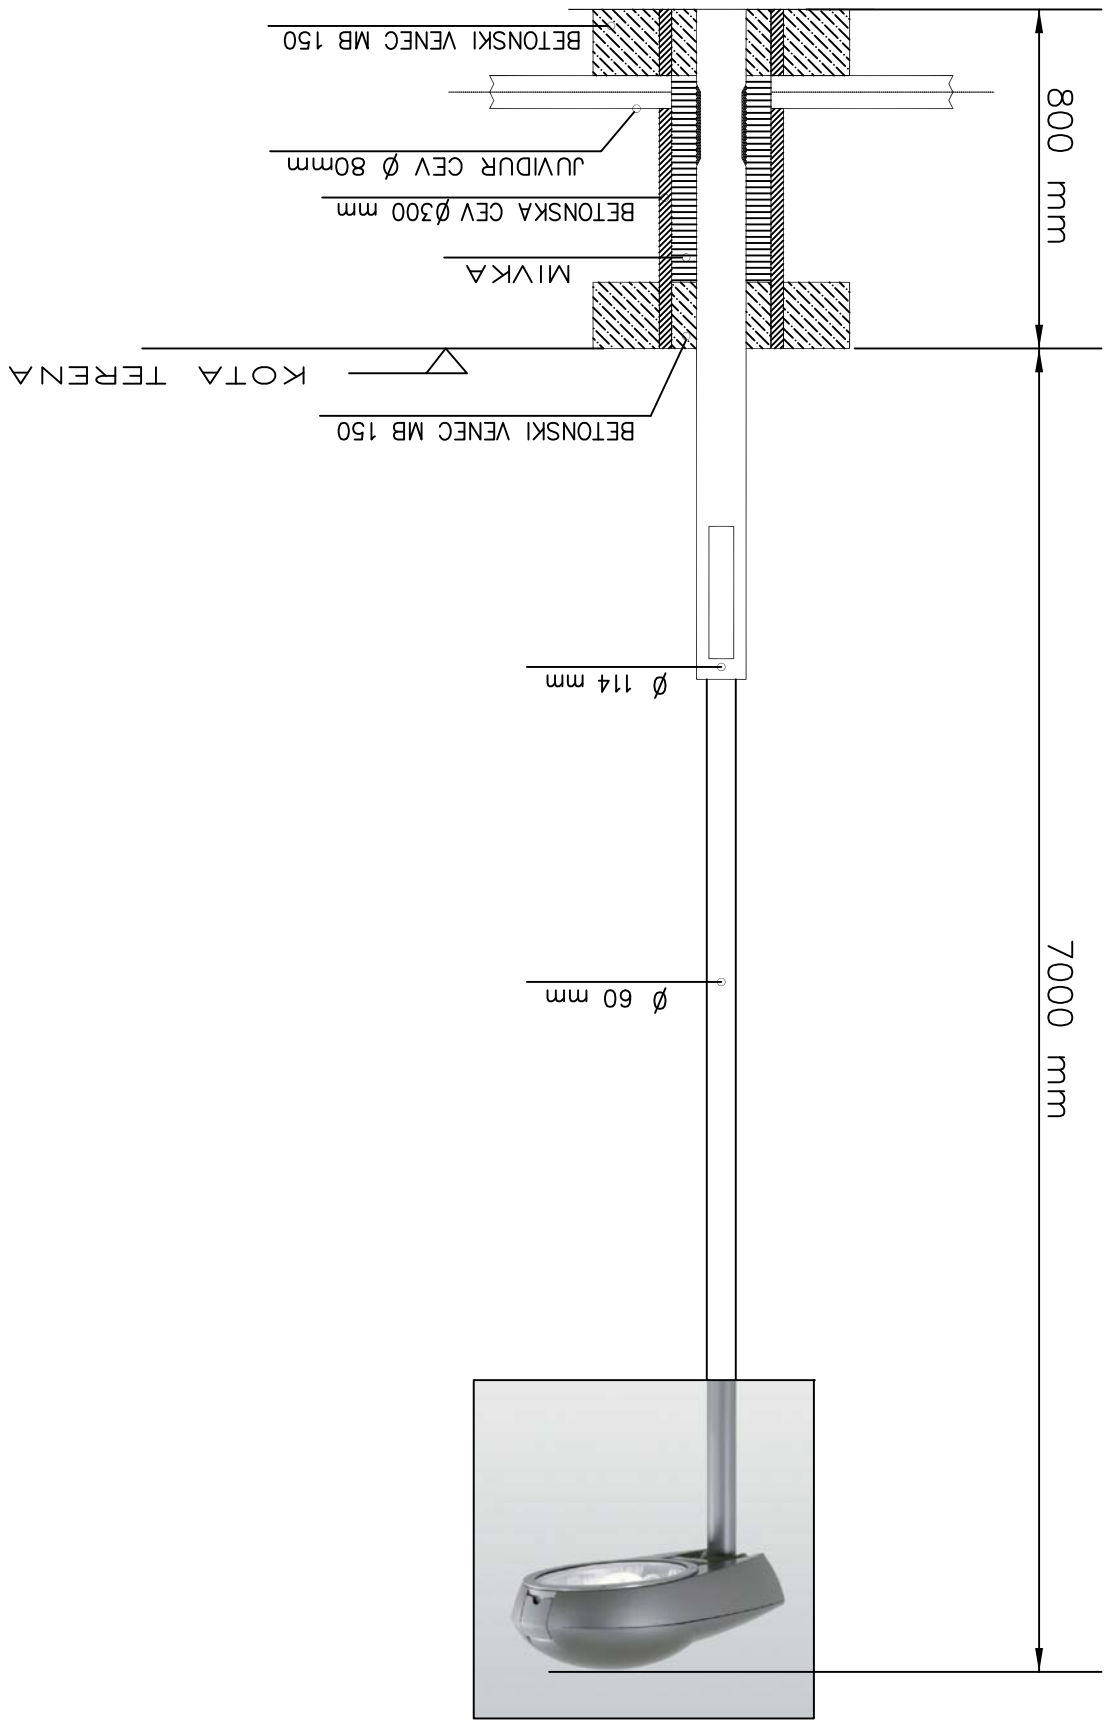

SVETILKA SITEMCO SC MINI (5NA597E1MT1F)
s sijalko 1 x HST 50W/4.200lm IP66

 <p>Remcola-Kemchem, d.o.o. Cesta Zaiskoga tabora 15 SI-3310 ZALJEC</p>	Št. projekta:	22/2013	Investitor:	OBČINA TABOR TABOR 21, 3304 TABOR	Vsebina:	NAČRT KANDELABRA in SVETILKE SITEMCO SC MINI	Risba št.:	4.5.7
	Št. načrta:	22/2013	Objekt:	JAVNA RAZSVETLJAVNA "TABOR - JUG"		List:	1/1	
Datum:	maj 2013				Proj. dok.:	PZI		