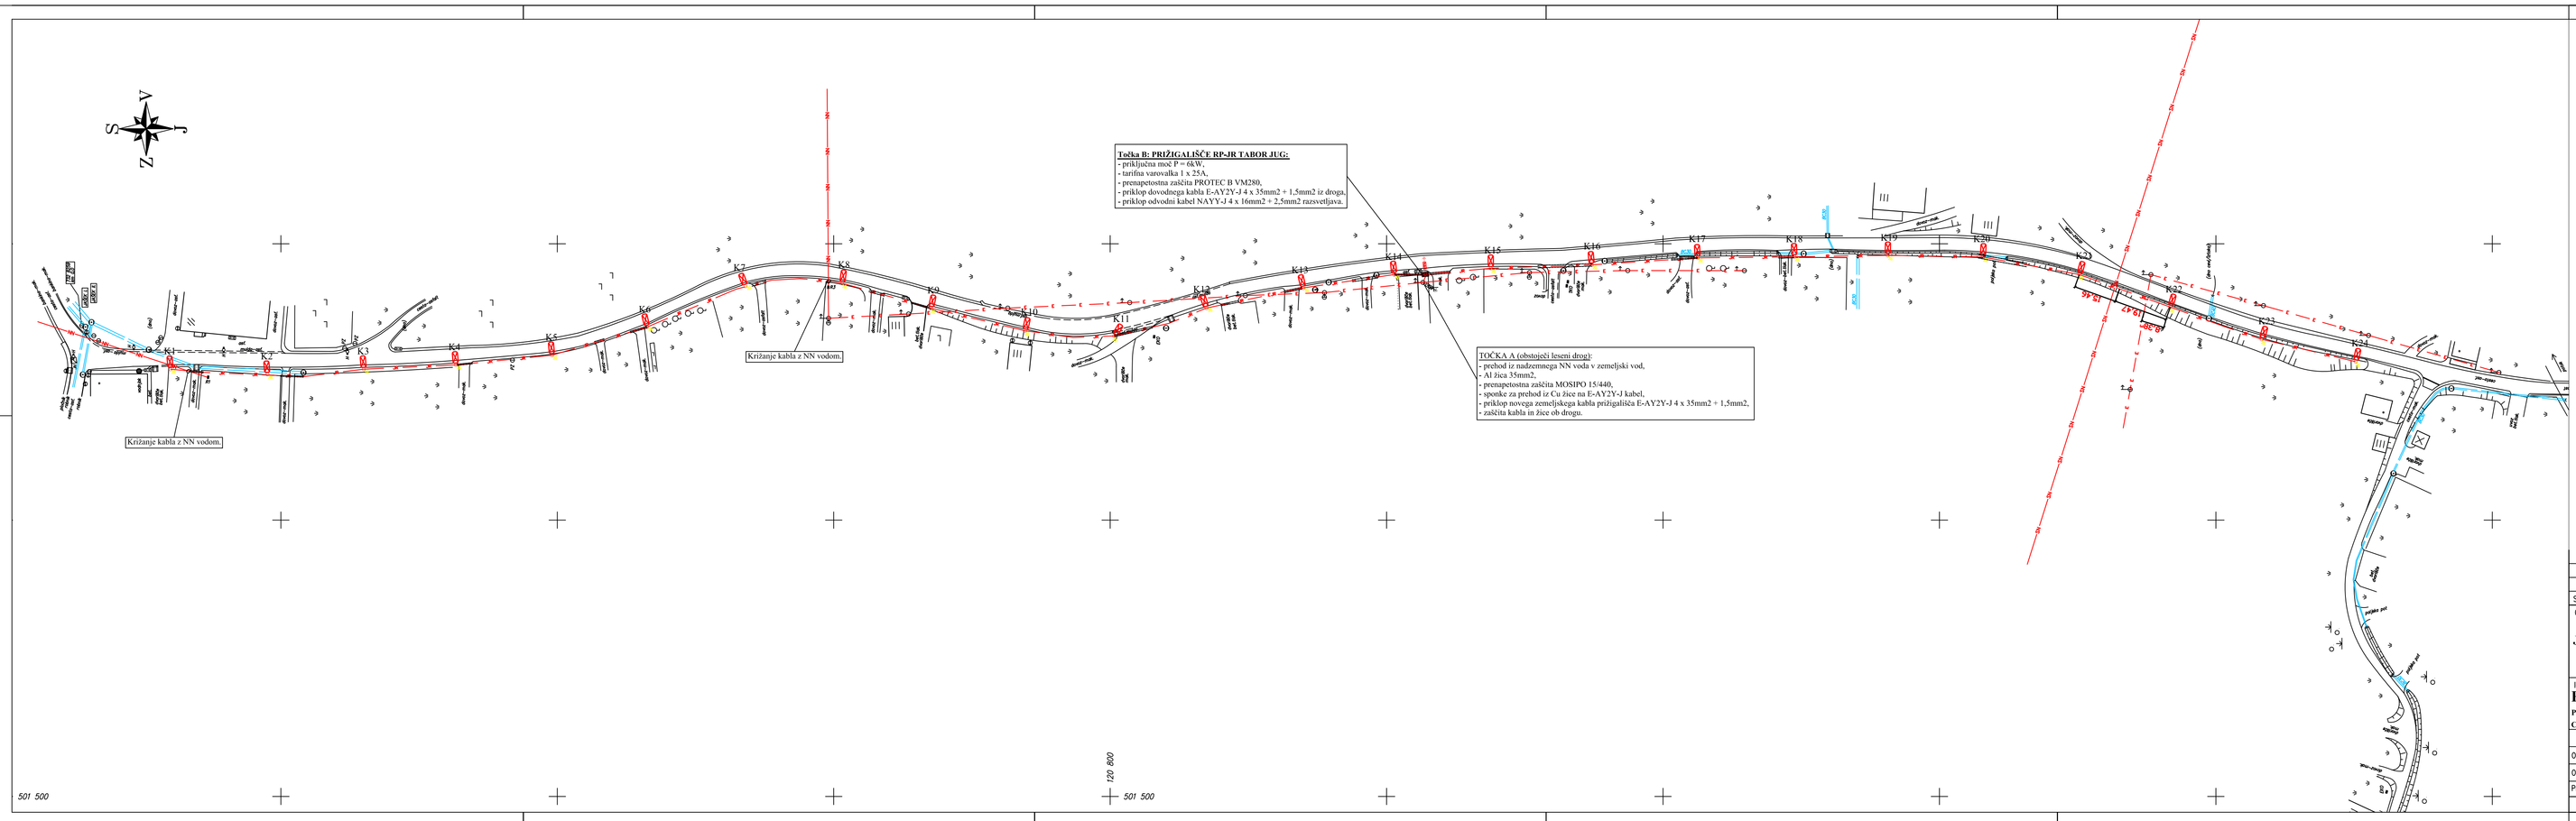
Točka B: PRIŽIGALIŠČE RP-JR TABOR JUG:
- priključna moč P = 6kW,
- tarifna varovalka 1 x 25A,
- prenapetostna zaščita PROTEC B VM280,
- priklop dovodnega kabla E-AY2Y-J 4 x 35mm2 + 1,5mm2 iz droga,
- priklop odvodni kabel NAYY-J 4 x 16mm2 + 2,5mm2 razsvetljava.
TOČKA A (obstoječi leseni drog):
- prehod iz nadzemnega NN voda v zemeljski vod,
- Al žica 35mm2,
- prenapetostna zaščita MOSIPO 15/440,
- sponke za prehod iz Cu žice na E-AY2Y-J kabel,
- priklop novega zemeljskega kabla prižigališča E-AY2Y-J 4 x 35mm2 + 1,5mm2,
- zaščita kabla in žice ob drogu.
Križanje kabla z NN vodom.
Križanje kabla z NN vodom.
K1
K2
K3
K4
K5
K6
K7
K8
K9
K10
K11
K12
K13
K14
K15
K16
K17
K18
K19
K20
K21
K22
K23
K24
K25
K26
K27
K28
K29
K30
K31
K32
K33
K34
K35
K36
K37
K38
K39
K40