




- počivališče/ klop
- svetilka

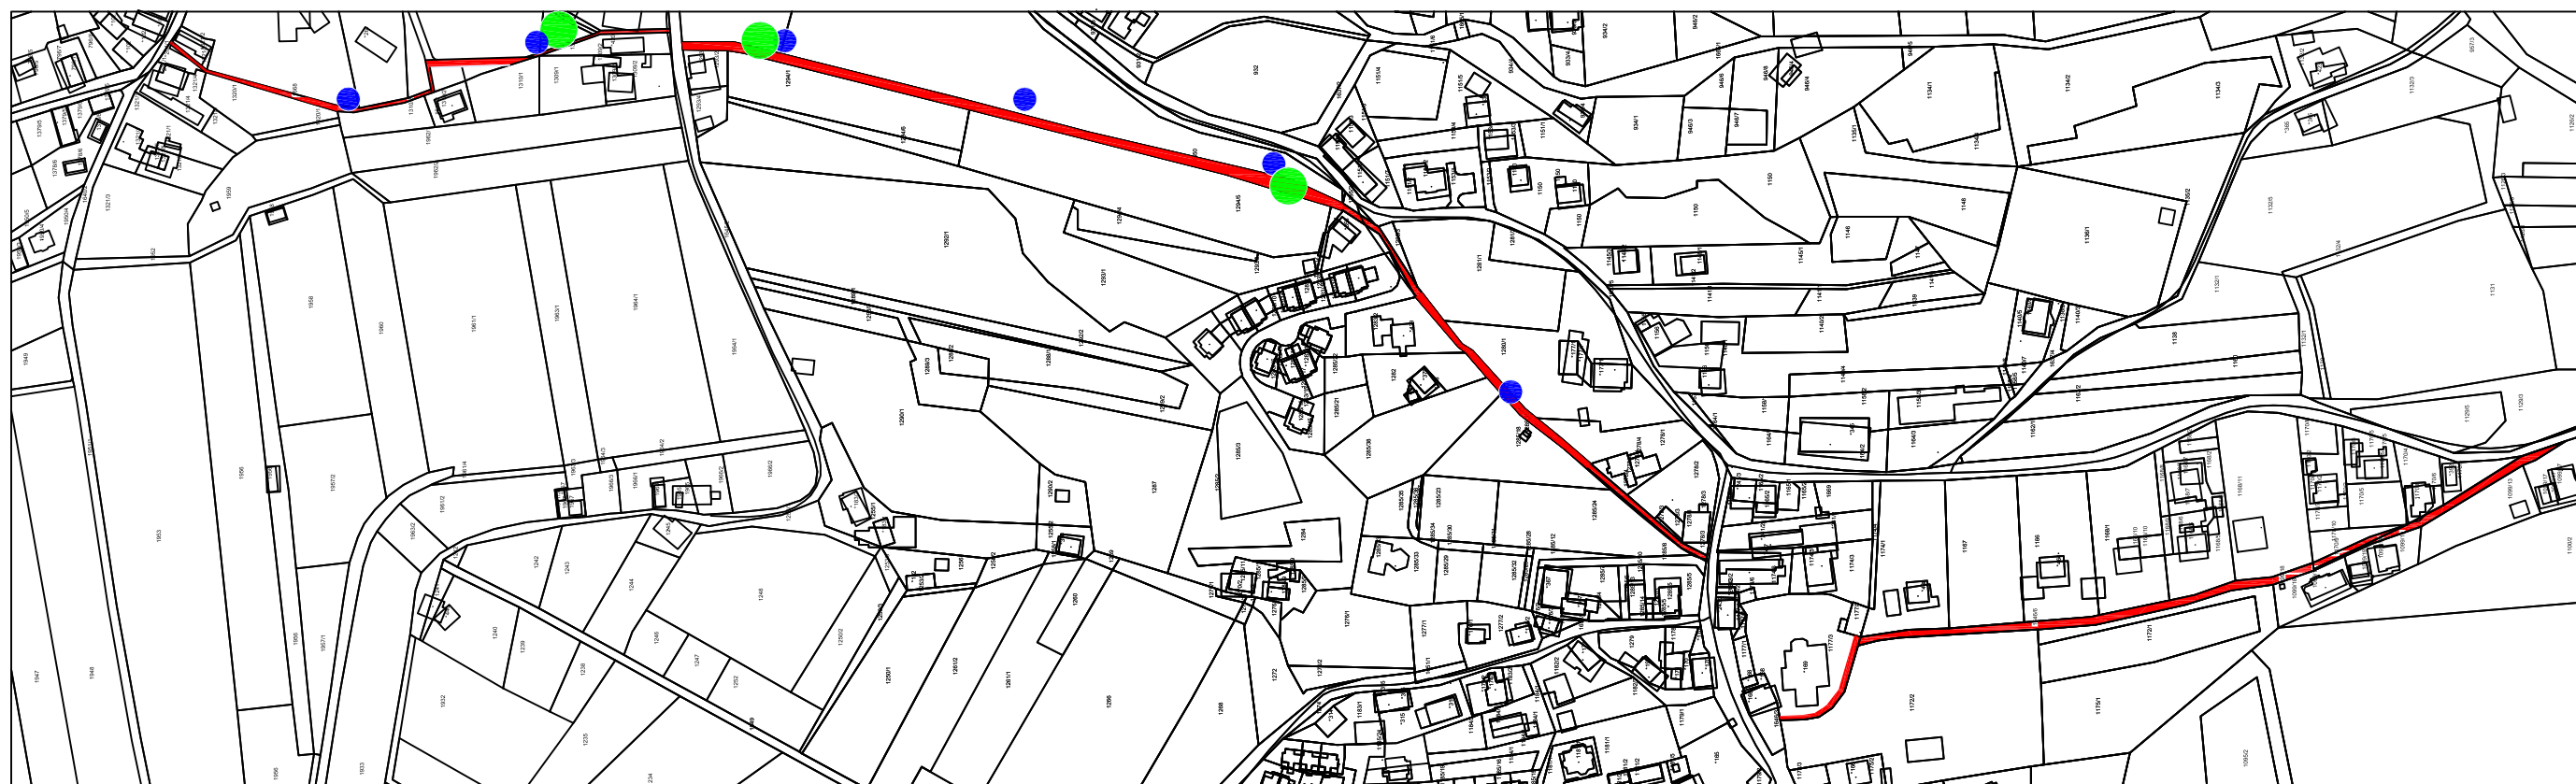

Predvidena ureditev pešpoti_ni v merilu