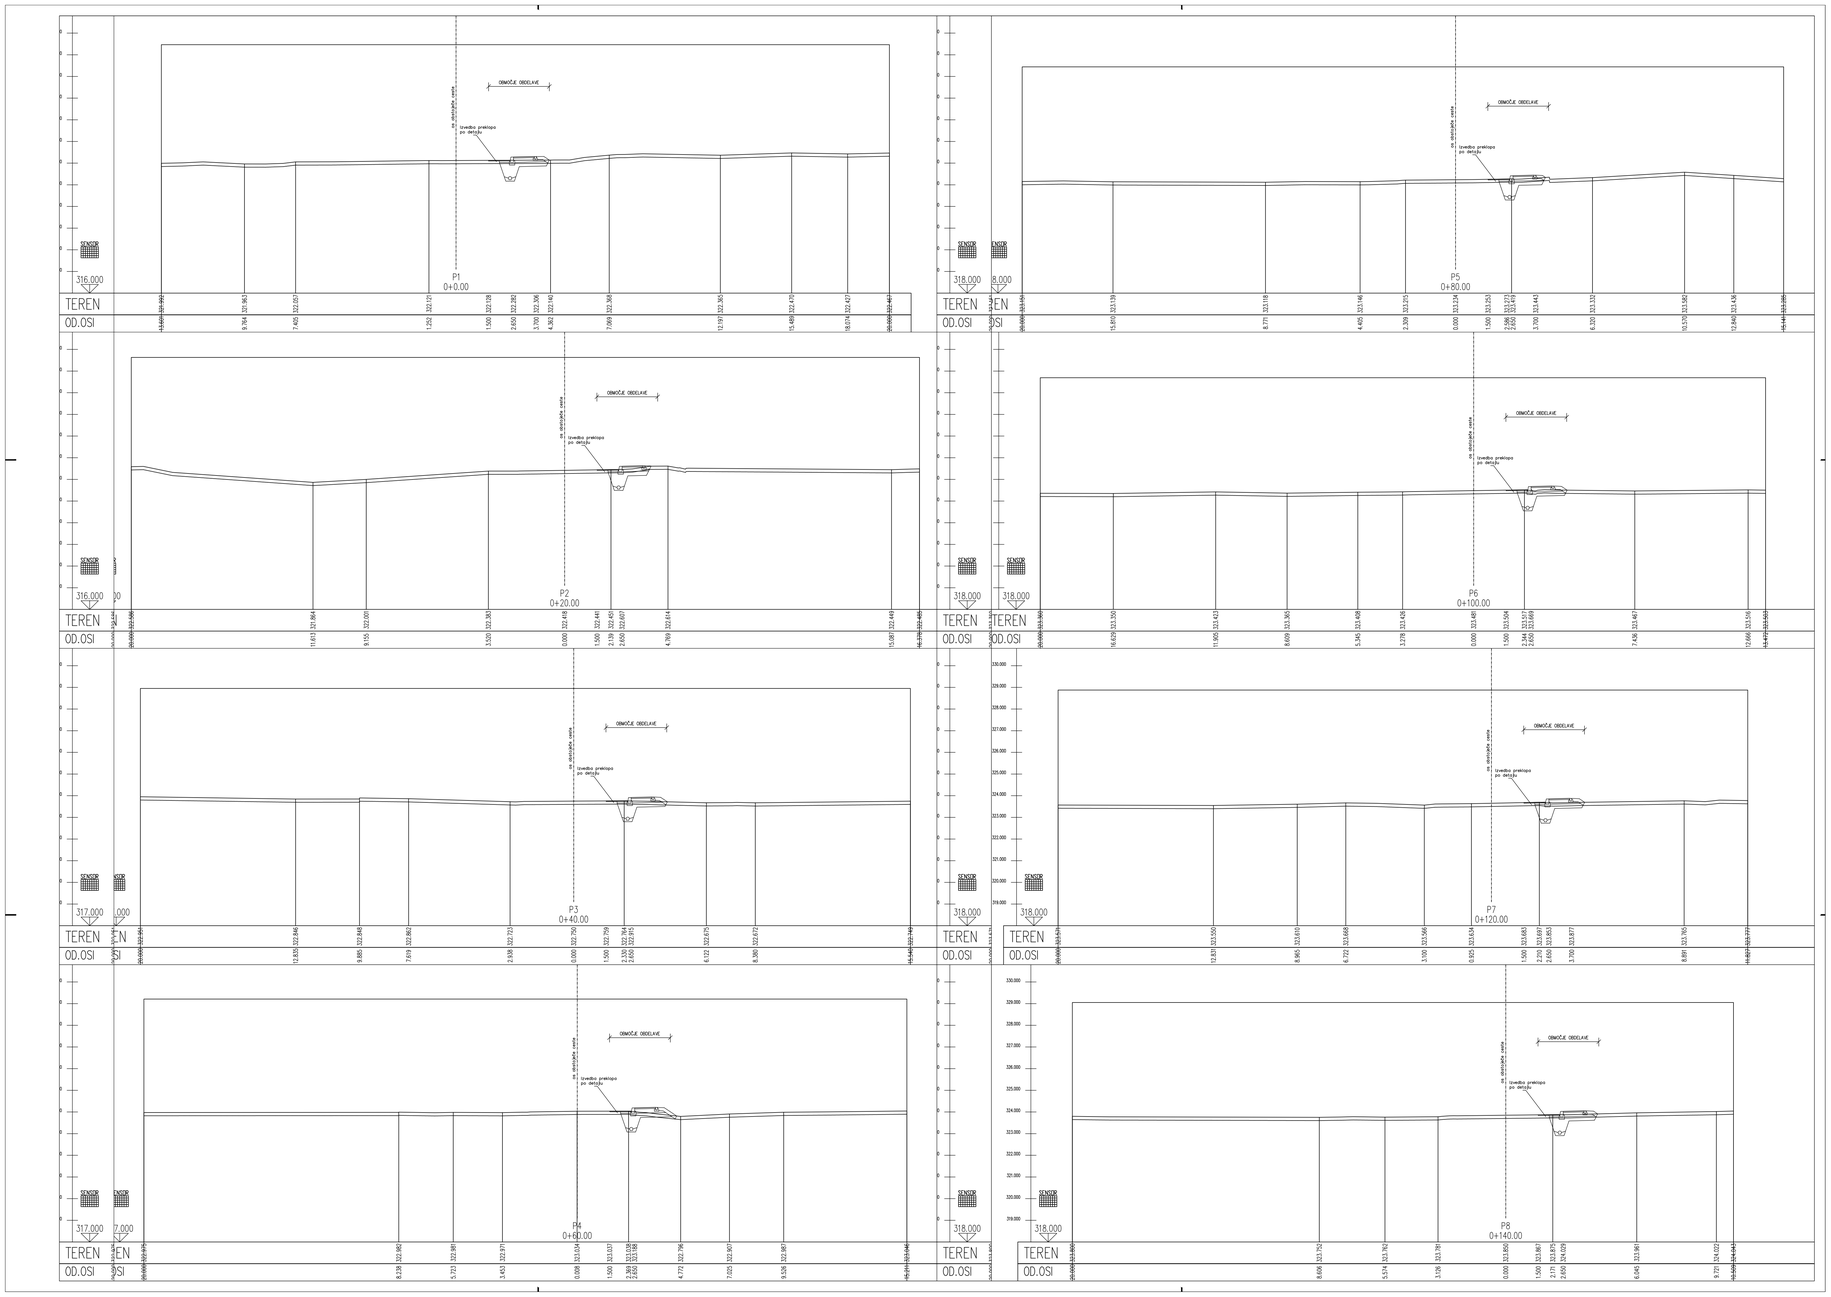
OBMOČJE ODDELAVE
na desnojeko cesta
izvedba prekopa po detajlu
SENZOR
316,000
318,000
317,000
TEREN
OD.OSI
P1
0+0.00
P2
0+20.00
P3
0+40.00
P4
0+60.00
P5
0+80.00
P6
0+100.00
P7
0+120.00
P8
0+140.00

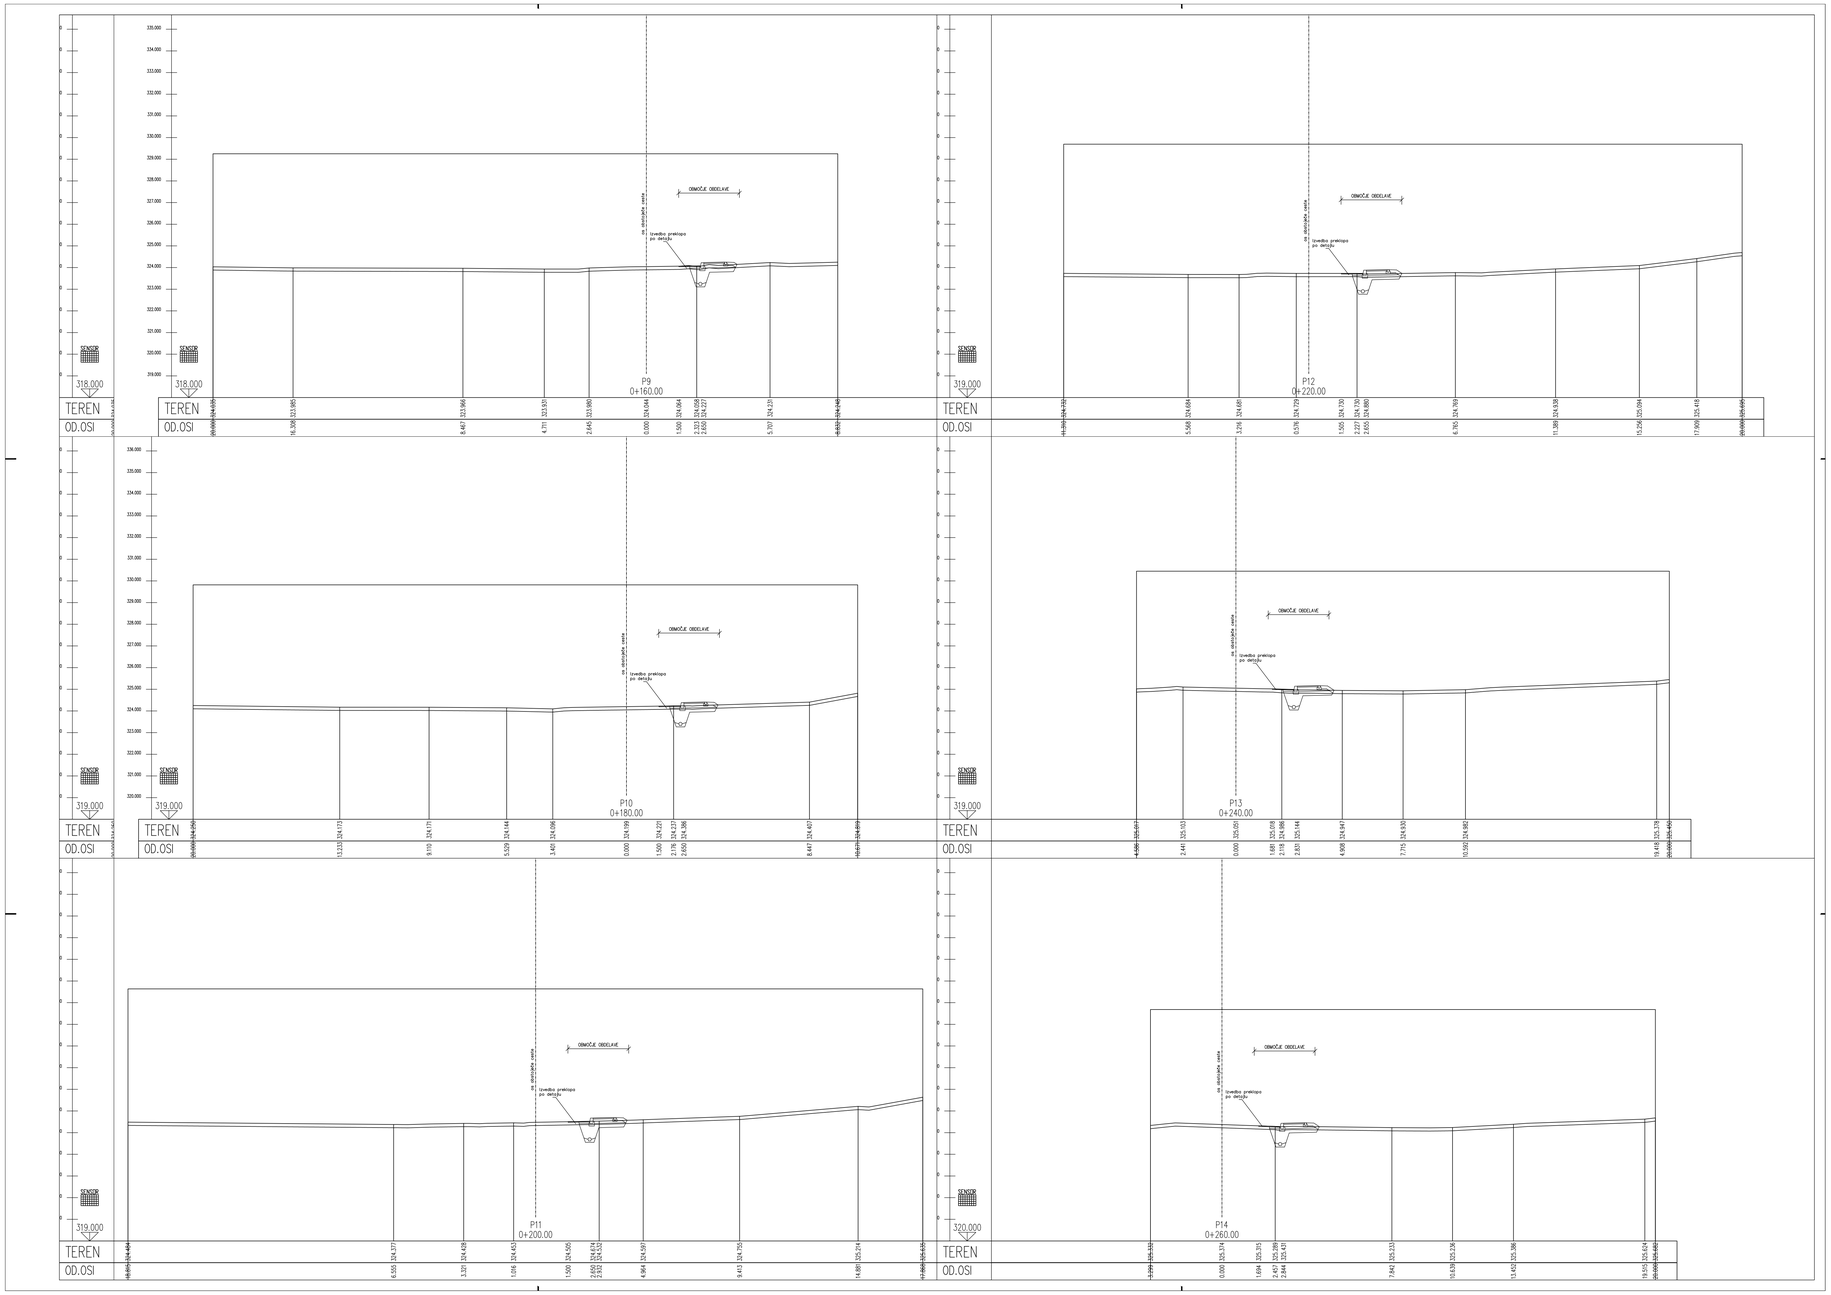
P9
0+160.00
TEREN
OD.OSI
P12
0+220.00
TEREN
OD.OSI
P10
0+180.00
TEREN
OD.OSI
P13
0+240.00
TEREN
OD.OSI
P11
0+200.00
TEREN
OD.OSI
P14
0+260.00
TEREN
OD.OSI
OBMOČJE OBDELAVE
SENSOR

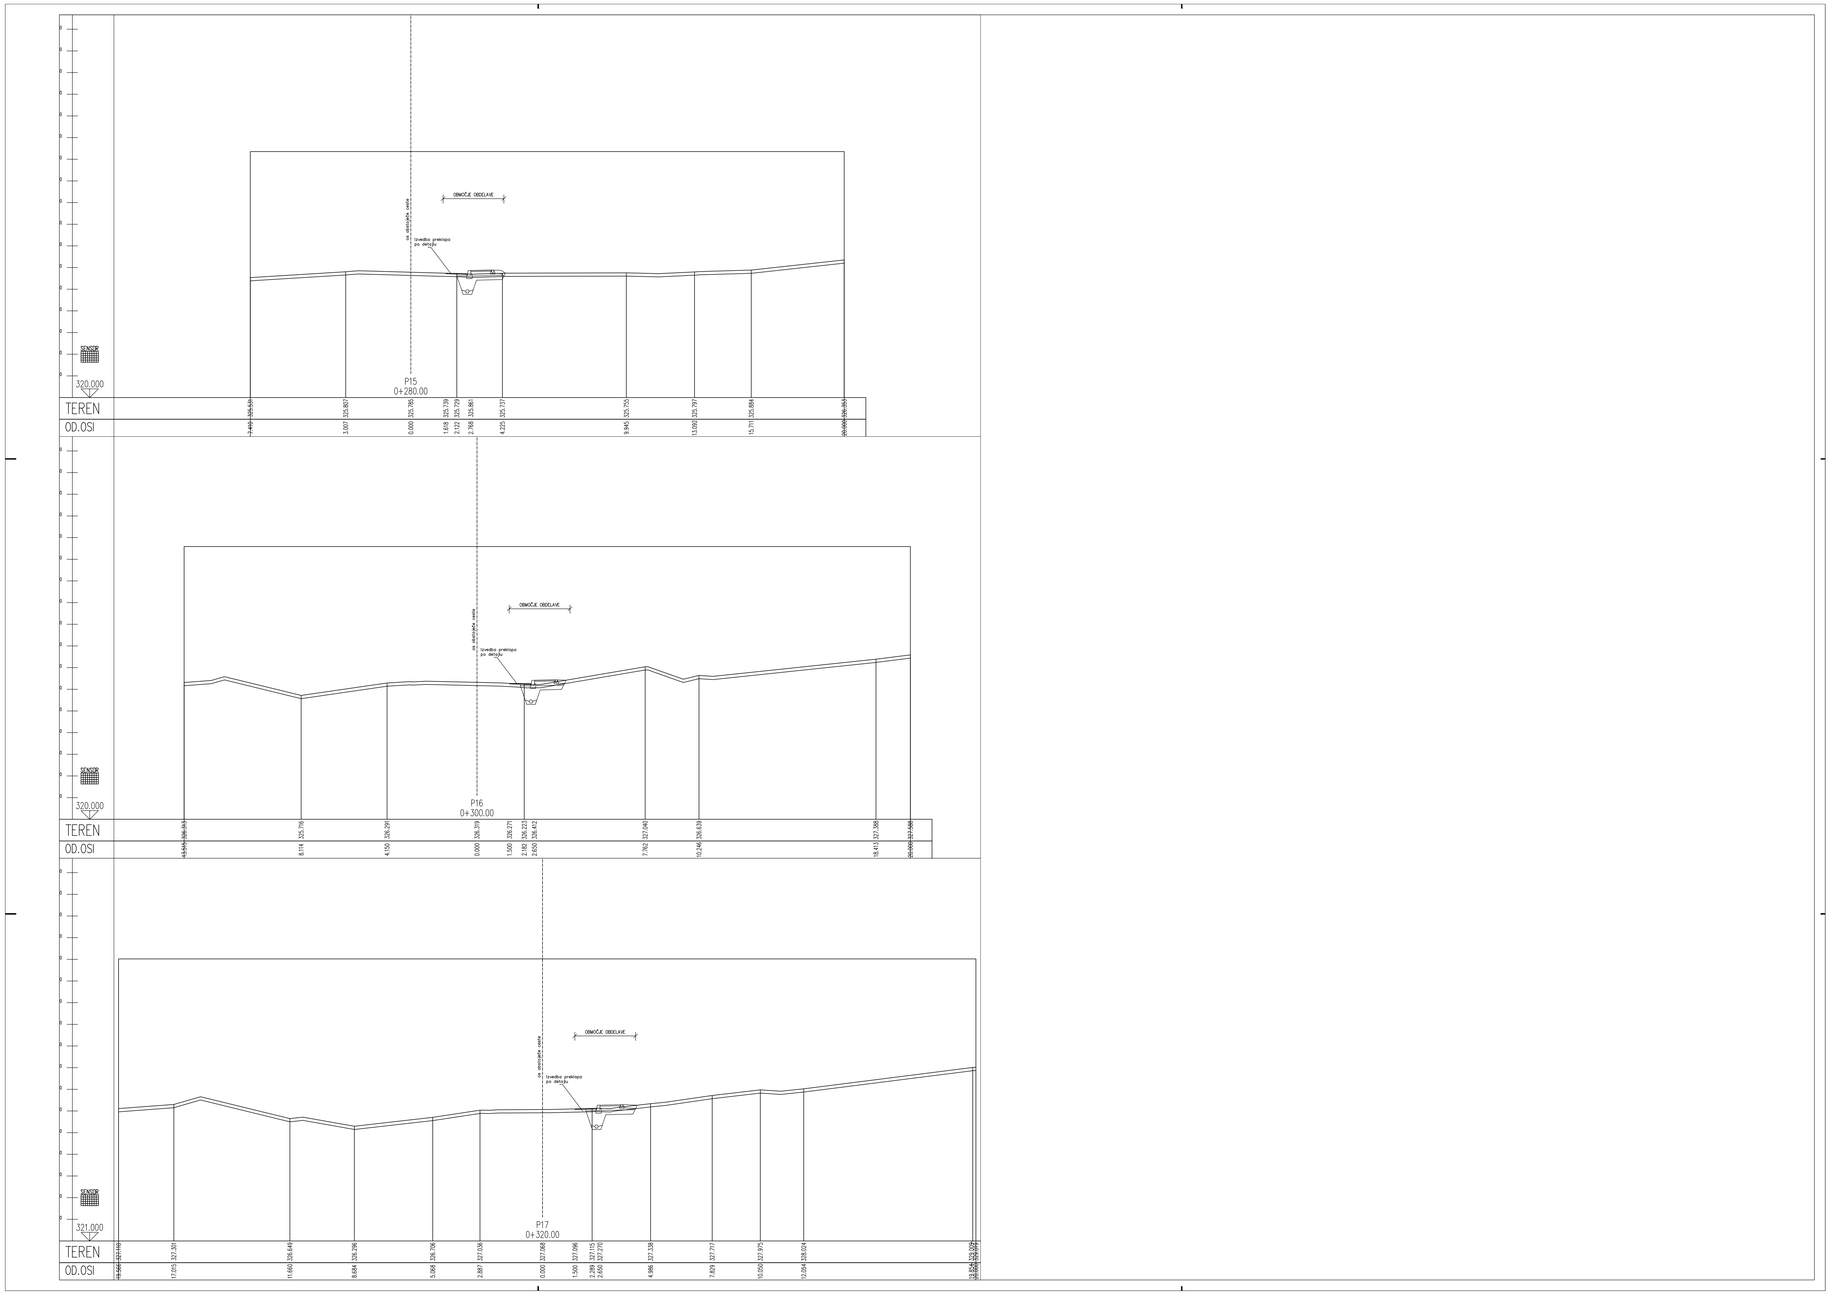
OBMOČJE OBDELAVE
os obstoječe ceste
izvedba prekopa po detajlu
SENZOR
320,000
P15
0+280,00
TEREN
OD.OSI
-7,440 325,530
-3,007 325,807
0,000 325,786
1,618 325,739
2,122 325,729
2,368 325,681
4,225 325,737
9,945 325,755
13,080 325,797
14,711 325,884
20,000 326,053
OBMOČJE OBDELAVE
os obstoječe ceste
izvedba prekopa po detajlu
SENZOR
320,000
P16
0+300,00
TEREN
OD.OSI
-14,444 326,843
-8,114 325,776
-4,150 326,291
0,000 326,319
1,500 326,271
2,135 326,223
2,650 326,425
7,762 327,045
13,140 326,839
18,413 327,388
20,000 327,566
OBMOČJE OBDELAVE
os obstoječe ceste
izvedba prekopa po detajlu
SENZOR
321,000
P17
0+320,00
TEREN
OD.OSI
-19,500 327,110
-17,055 327,351
-11,660 328,643
-8,684 328,294
-5,568 328,704
-2,887 327,134
0,000 327,066
1,500 327,096
2,299 327,115
2,650 327,270
4,386 327,139
7,829 327,711
10,050 327,975
12,254 328,024
22,754 329,206
25,000 329,002

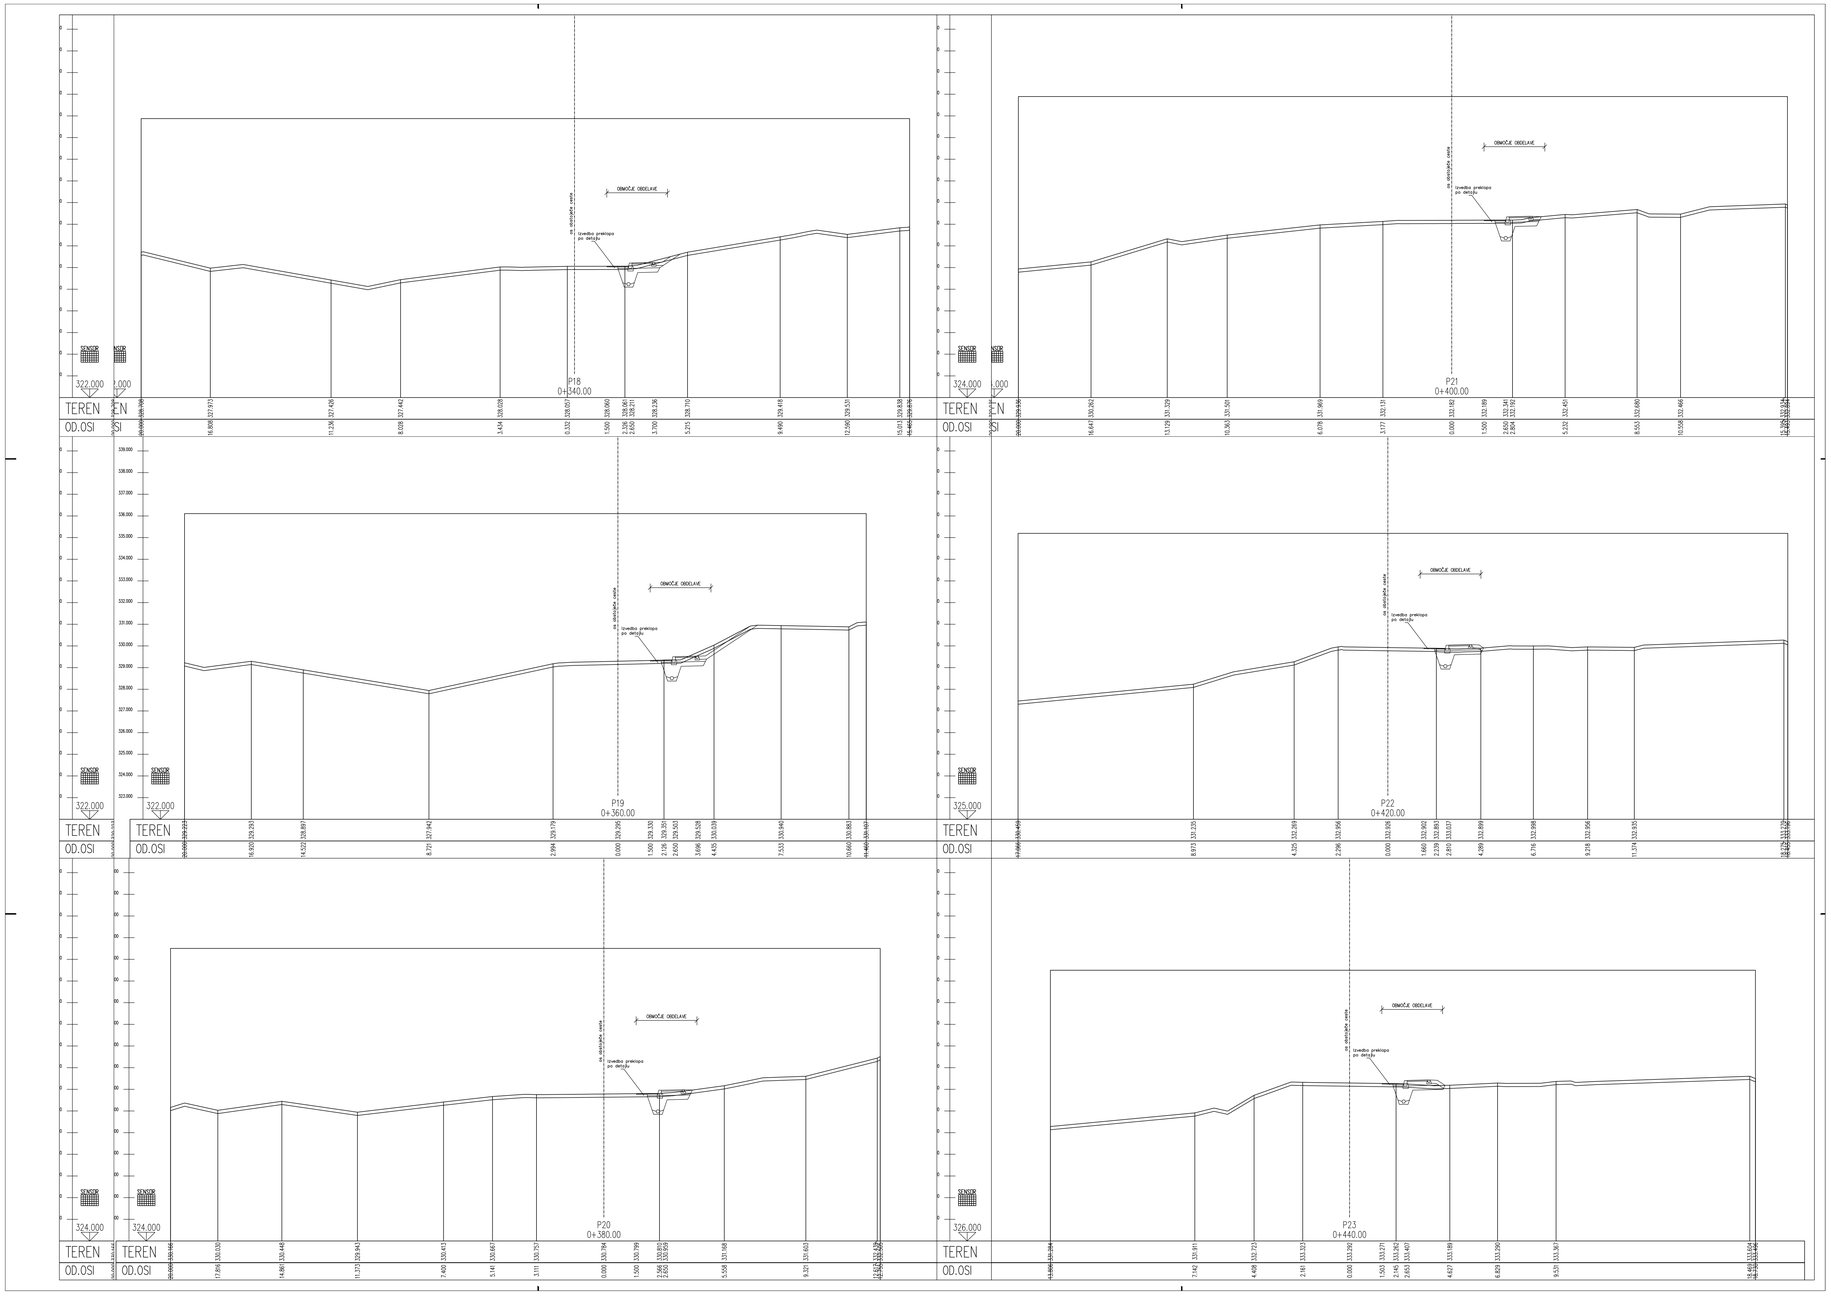
P18
0+340.00
P19
0+360.00
P20
0+380.00
P21
0+400.00
P22
0+420.00
P23
0+440.00
OBMOČJE OBDELAVE
os obstoječe vozne
izvedba prekopa po detajlu
SENZOR
TEREN
OD.OSI

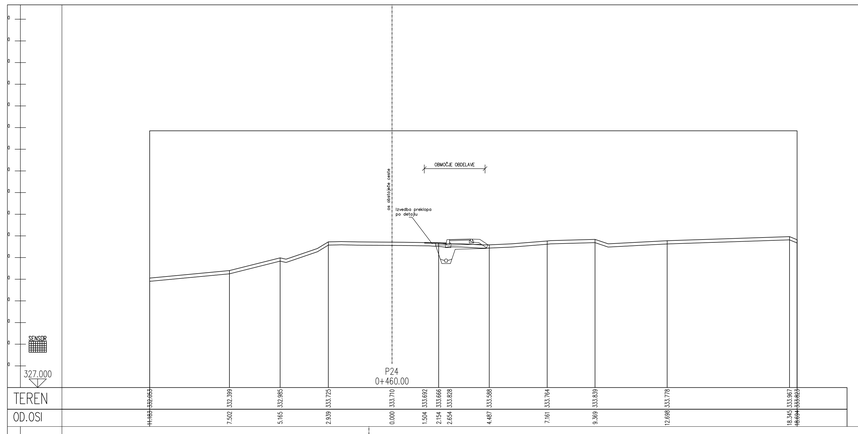
OBMOČJE OBDELAVE
os obstoječe ceste
izvedba prekrivanja po detajlu
SENSOR
327.000
P24
0+460.00
TEREN
OD.OSI
14.663 332.055
7.502 332.339
5.165 332.985
2.589 333.725
0.000 333.710
1.504 333.692
2.154 333.666
2.654 333.628
4.487 333.588
7.161 333.764
9.391 333.939
12.089 333.778
18.345 333.367
18.644 333.653

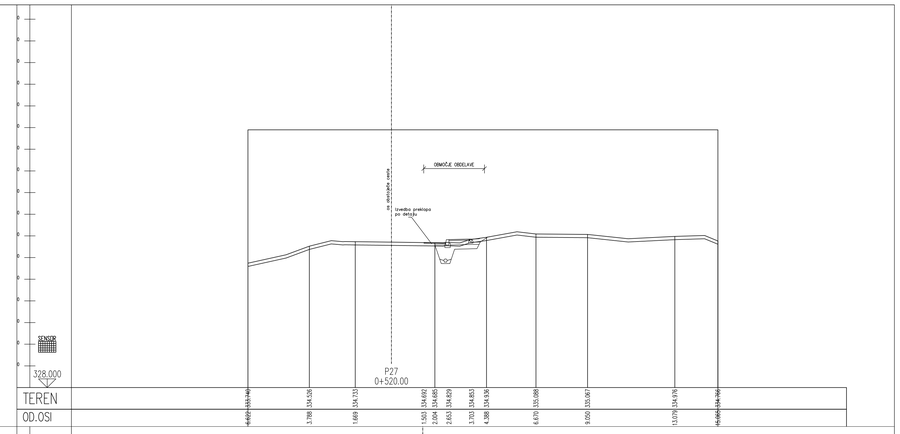
OBMOČJE OBDELAVE
os obstoječe ceste
izvedba prekrivanja po detajlu
SENSOR
328.000
P27
0+520.00
TEREN
OD.OSI
4.469 334.040
3.788 334.326
1.669 334.735
1.503 334.692
2.004 334.685
2.653 334.629
3.702 334.651
4.288 334.938
6.670 335.088
9.500 335.067
13.070 334.976
15.663 334.790

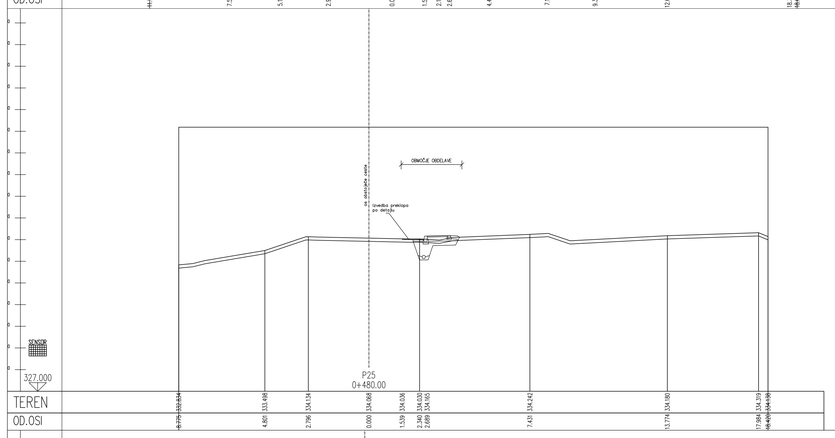
OBMOČJE OBDELAVE
os obstoječe ceste
izvedba prekrivanja po detajlu
SENSOR
327.000
P25
0+480.00
TEREN
OD.OSI
6.775 333.624
4.820 333.498
2.798 334.134
0.000 334.668
1.539 334.638
2.240 334.630
2.690 334.592
7.420 334.242
13.174 334.180
17.984 334.339
18.400 334.498

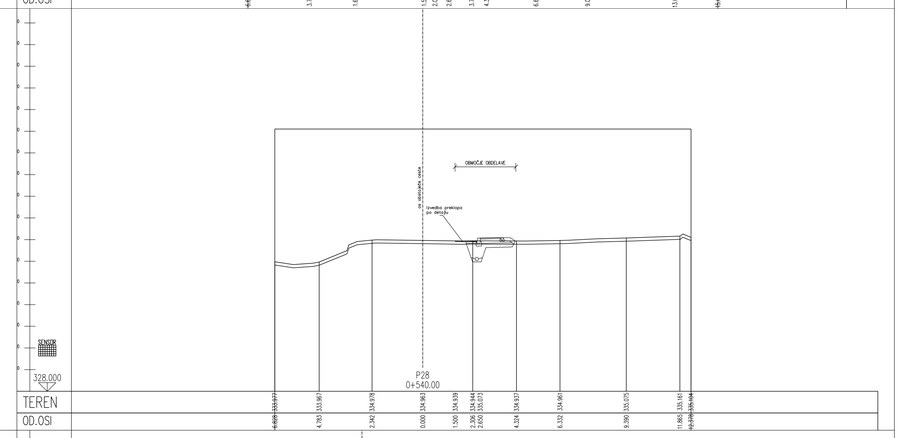
OBMOČJE OBDELAVE
os obstoječe ceste
izvedba prekrivanja po detajlu
SENSOR
328.000
P28
0+540.00
TEREN
OD.OSI
6.600 333.937
4.780 333.967
2.342 334.878
0.000 334.963
1.500 334.939
2.308 335.041
2.820 335.215
4.324 334.937
6.332 334.961
9.380 335.075
11.882 335.141
14.234 335.104

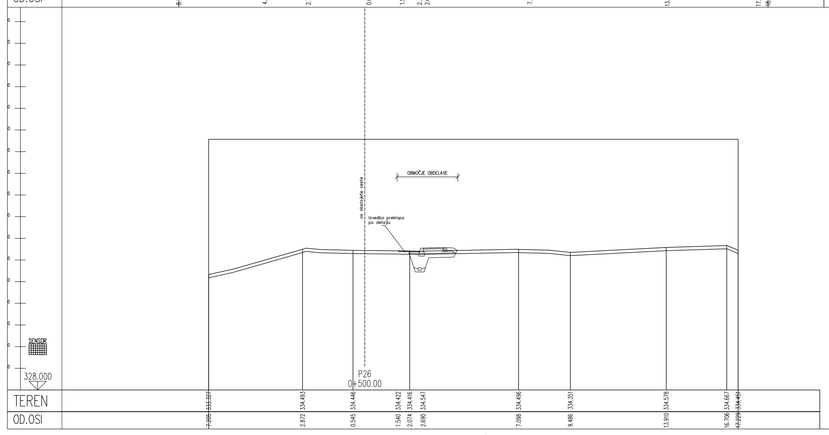
OBMOČJE OBDELAVE
os obstoječe ceste
izvedba prekrivanja po detajlu
SENSOR
328.000
P26
0+500.00
TEREN
OD.OSI
1.000 333.337
3.373 334.493
0.545 334.446
1.546 334.422
2.074 334.493
2.690 334.547
7.088 334.499
9.488 334.351
13.993 334.578
16.700 334.687
17.220 334.493

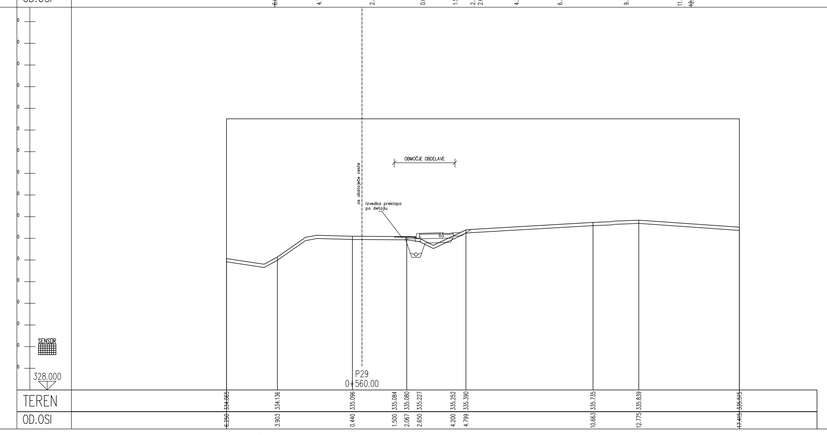
OBMOČJE OBDELAVE
os obstoječe ceste
izvedba prekrivanja po detajlu
SENSOR
328.000
P29
0+560.00
TEREN
OD.OSI
4.200 334.665
3.903 334.176
0.443 333.096
1.500 333.084
2.067 333.086
2.620 333.227
4.200 333.293
4.719 333.390
15.663 333.735
17.773 333.835
17.400 333.545

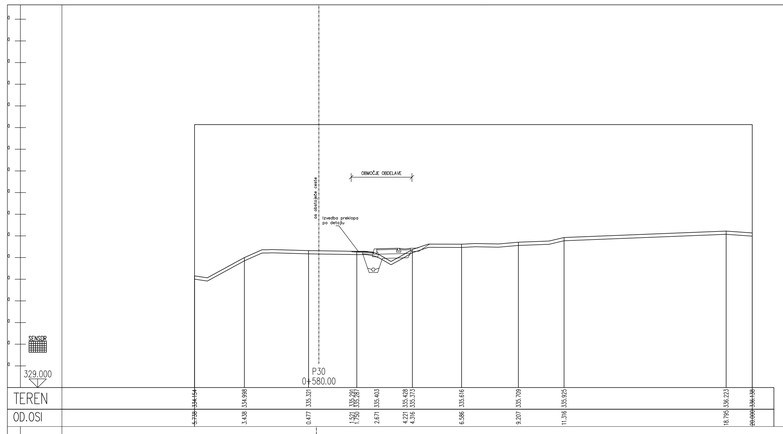
OBMOČJE ODDELAVE
os obstoječe cesta
izvedba prekopa po detajlu
329.000
P.30
0+580.00
TEREN
OD.OSI

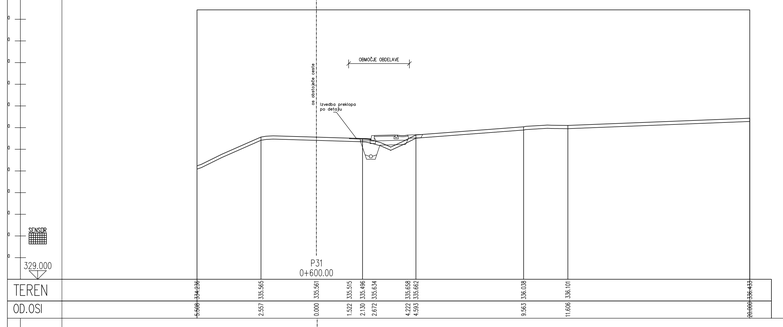
OBMOČJE ODDELAVE
os obstoječe cesta
izvedba prekopa po detajlu
329.000
P.31
0+600.00
TEREN
OD.OSI

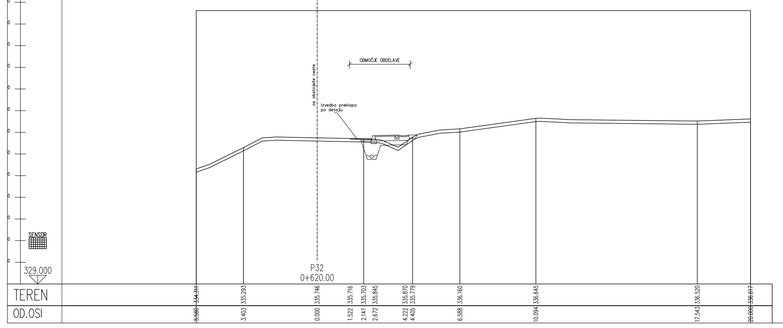
OBMOČJE ODDELAVE
os obstoječe cesta
izvedba prekopa po detajlu
329.000
P.32
0+620.00
TEREN
OD.OSI

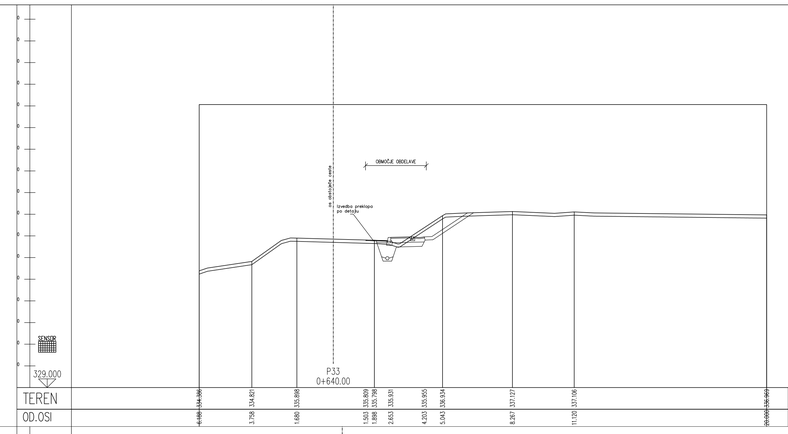
OBMOČJE ODDELAVE
os obstoječe cesta
izvedba prekopa po detajlu
329.000
P.33
0+640.00
TEREN
OD.OSI

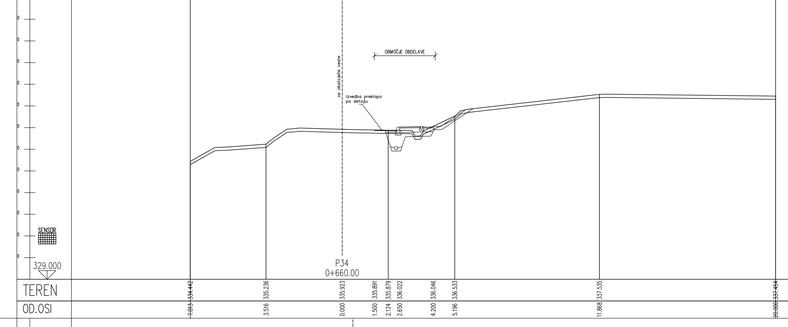
OBMOČJE ODDELAVE
os obstoječe cesta
izvedba prekopa po detajlu
329.000
P.34
0+660.00
TEREN
OD.OSI

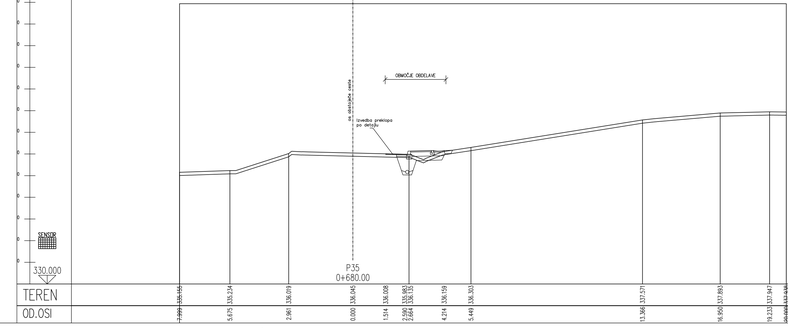
OBMOČJE ODDELAVE
os obstoječe cesta
izvedba prekopa po detajlu
330.000
P.35
0+680.00
TEREN
OD.OSI

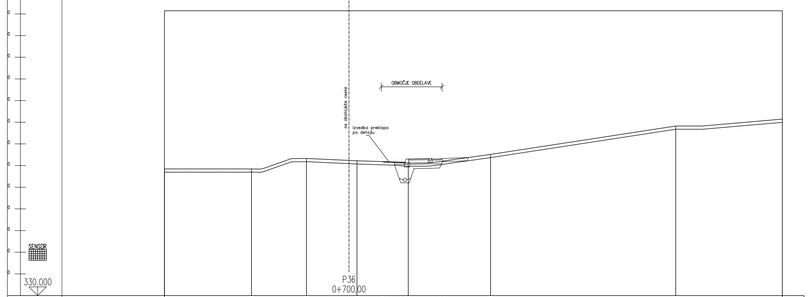
OBMOČJE ODDELAVE
os obstoječe ceste
izvedba prekopa po detajlu
SENSOR
330.000
P36
0+700.00

| | | |

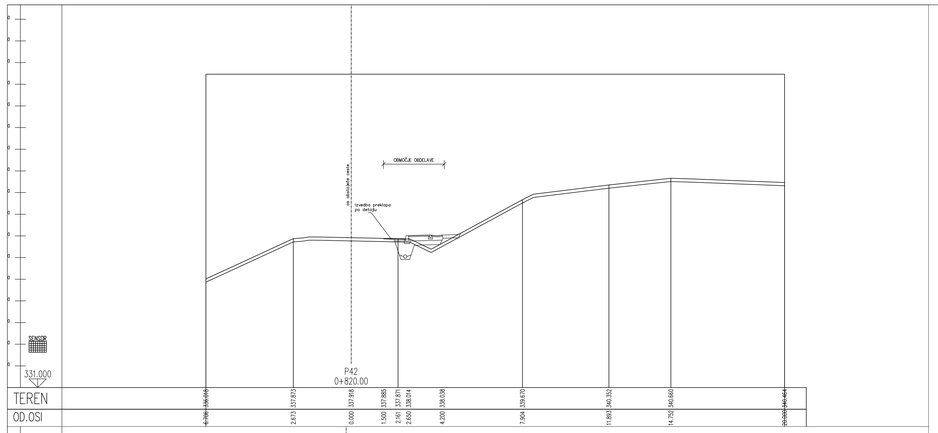
OBMOČJE ODDELAVE
os obstoječe ceste
izvedba prekopa po detajlu
SENSOR
331.000
P42
0+820.00
TEREN
OD.OSI
-6.196 336.616
2.673 337.813
0.000 337.978
1.500 337.885
2.141 337.871
2.650 338.014
4.200 338.038
7.904 339.870
11.883 340.301
14.752 340.660
20.000 340.464

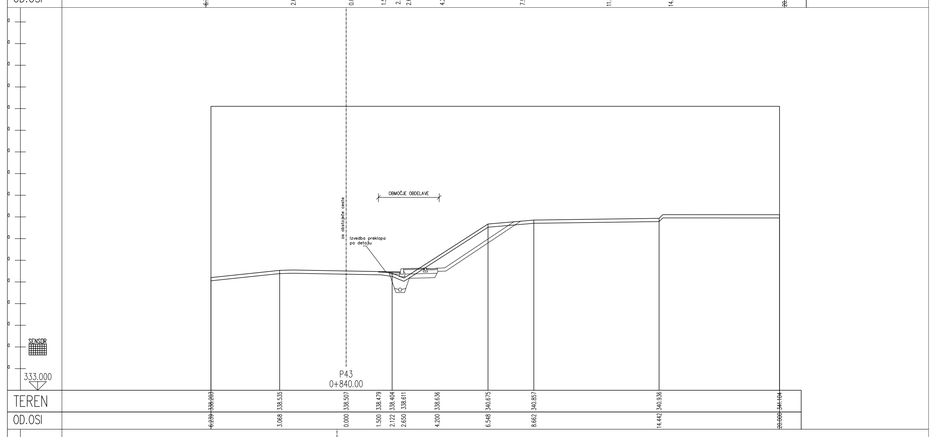
OBMOČJE ODDELAVE
os obstoječe ceste
izvedba prekopa po detajlu
SENSOR
333.000
P43
0+840.00
TEREN
OD.OSI
-6.699 336.690
3.068 338.535
0.000 338.557
1.500 338.479
2.122 338.404
2.650 338.811
4.200 338.636
6.548 340.675
8.662 340.857
14.442 340.938
20.000 341.104

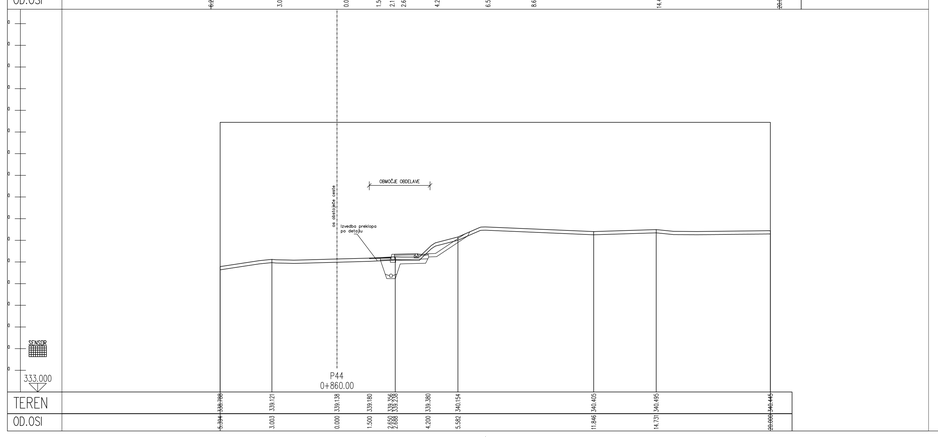
OBMOČJE ODDELAVE
os obstoječe ceste
izvedba prekopa po detajlu
SENSOR
333.000
P44
0+860.00
TEREN
OD.OSI
-6.044 339.198
3.003 339.127
0.000 339.138
1.500 339.180
2.650 339.298
4.200 339.380
5.905 340.154
11.646 340.420
14.731 340.495
20.000 340.445