


Investitor: Občina Tabor Tabor 21 3304 Tabor		Projektivna organizacija:	
Objekt: Sanacija mostu čez potok Kučnica		Vrsta načrta: 3- Načrt gradbenih konstrukcij	
Št. projekta		Vrsta risbe: PREREZ A-A NOVEGA STANJA	
Št. načrta		Merilo 1: 50	
Odg. projektant načrta		Datum 02/ 2017	
Projektant		Evidentiranje sprememb, popravkov	
Vrsta projekta		PZI	
Številka risbe		5	

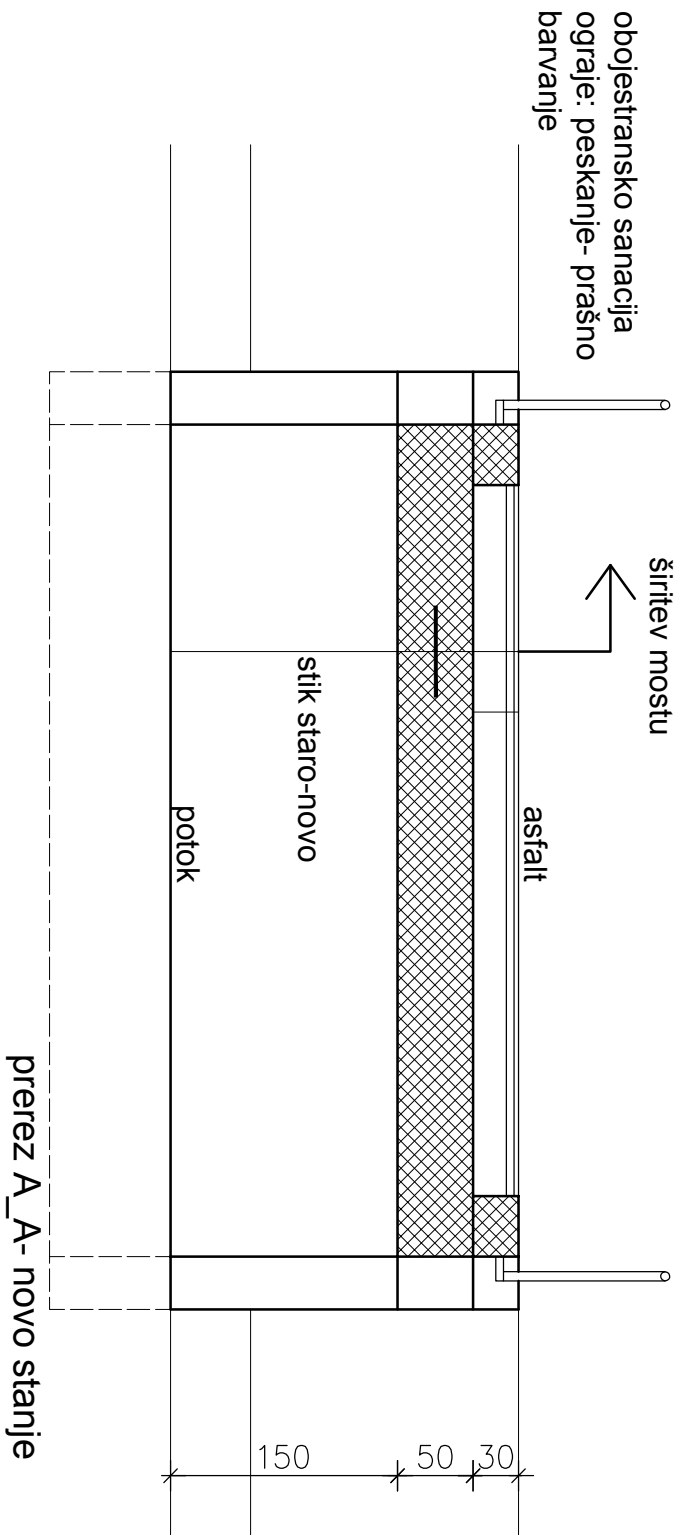

prerez A\_A- novo stanje