

**LEGENDA KOMUNALNIH VODOV**

OBSTOJEČE	UKINJENO	PROJEKTIRANO
→ kanalizacija (lokalna)	→	→
→ kanalizacija (mestna)	→	→
→ kanalizacija (regionalna)	→	→
→ vodovodni jek	→	→
→ odvod	→	→
→ električna niska napetost (podzemni vod)	→	→
→ električna niska napetost (nadzemni vod)	→	→
→ električna srednje napetost (podzemni vod)	→	→
→ električna srednje napetost (nadzemni vod)	→	→
→ električna visoka napetost (podzemni vod)	→	→
→ električna visoka napetost (nadzemni vod)	→	→
→ električna jedra razsvetljave (podzemni vod)	→	→
→ električna jedra razsvetljave (nadzemni vod)	→	→
→ telekomunikacijski vod (podzemni vod)	→	→
→ telekomunikacijski vod (nadzemni vod)	→	→
→ SIS	→	→
→ plinovod (distribucijski vod)	→	→
→ plinovod (prenosni vod)	→	→
→ SYK	→	→
→ senzorizacija	→	→
→ parovod	→	→
→ PABA	→	→
→ PABA	→	→
→ toplovod	→	→
→ namakalni cevovod	→	→
→ ogrjevanje	→	→
→ varna mreža	→	→
→ telefon	→	→

Opomba:  
Datum:

Vrsta projekta:  
**3 - Načrt pločnika**

PLAN1  
PROJEKTIRANJE, NADZOR IN INŽENIRING


PLAN1, projektiranje, nadzor in inženiring  
Lea Aracki s.p. 2250 Ptuj  
M: 041 689 431, E: info@plan1.si

Vrsta projekta: PZI  
Lokacija objekta: TABOR

Vsebina risbe:  
**SITUACIJA KOMUNALNIH VODOV (1 od 3)**

Odgovorni projektant:  
Lea Aracki, d.i.g. G-3634  
Obdelalca:  
Lea Aracki, d.i.g. G-3634

Št. izvoda: 1	Št. projekta: P1-24/2016-PZI	Št. načrta: P1-24/2016-PZI	Datum: November 2016	Merilo: 1:500	Oznaka: 7.1
------------------	---------------------------------	-------------------------------	-------------------------	------------------	----------------

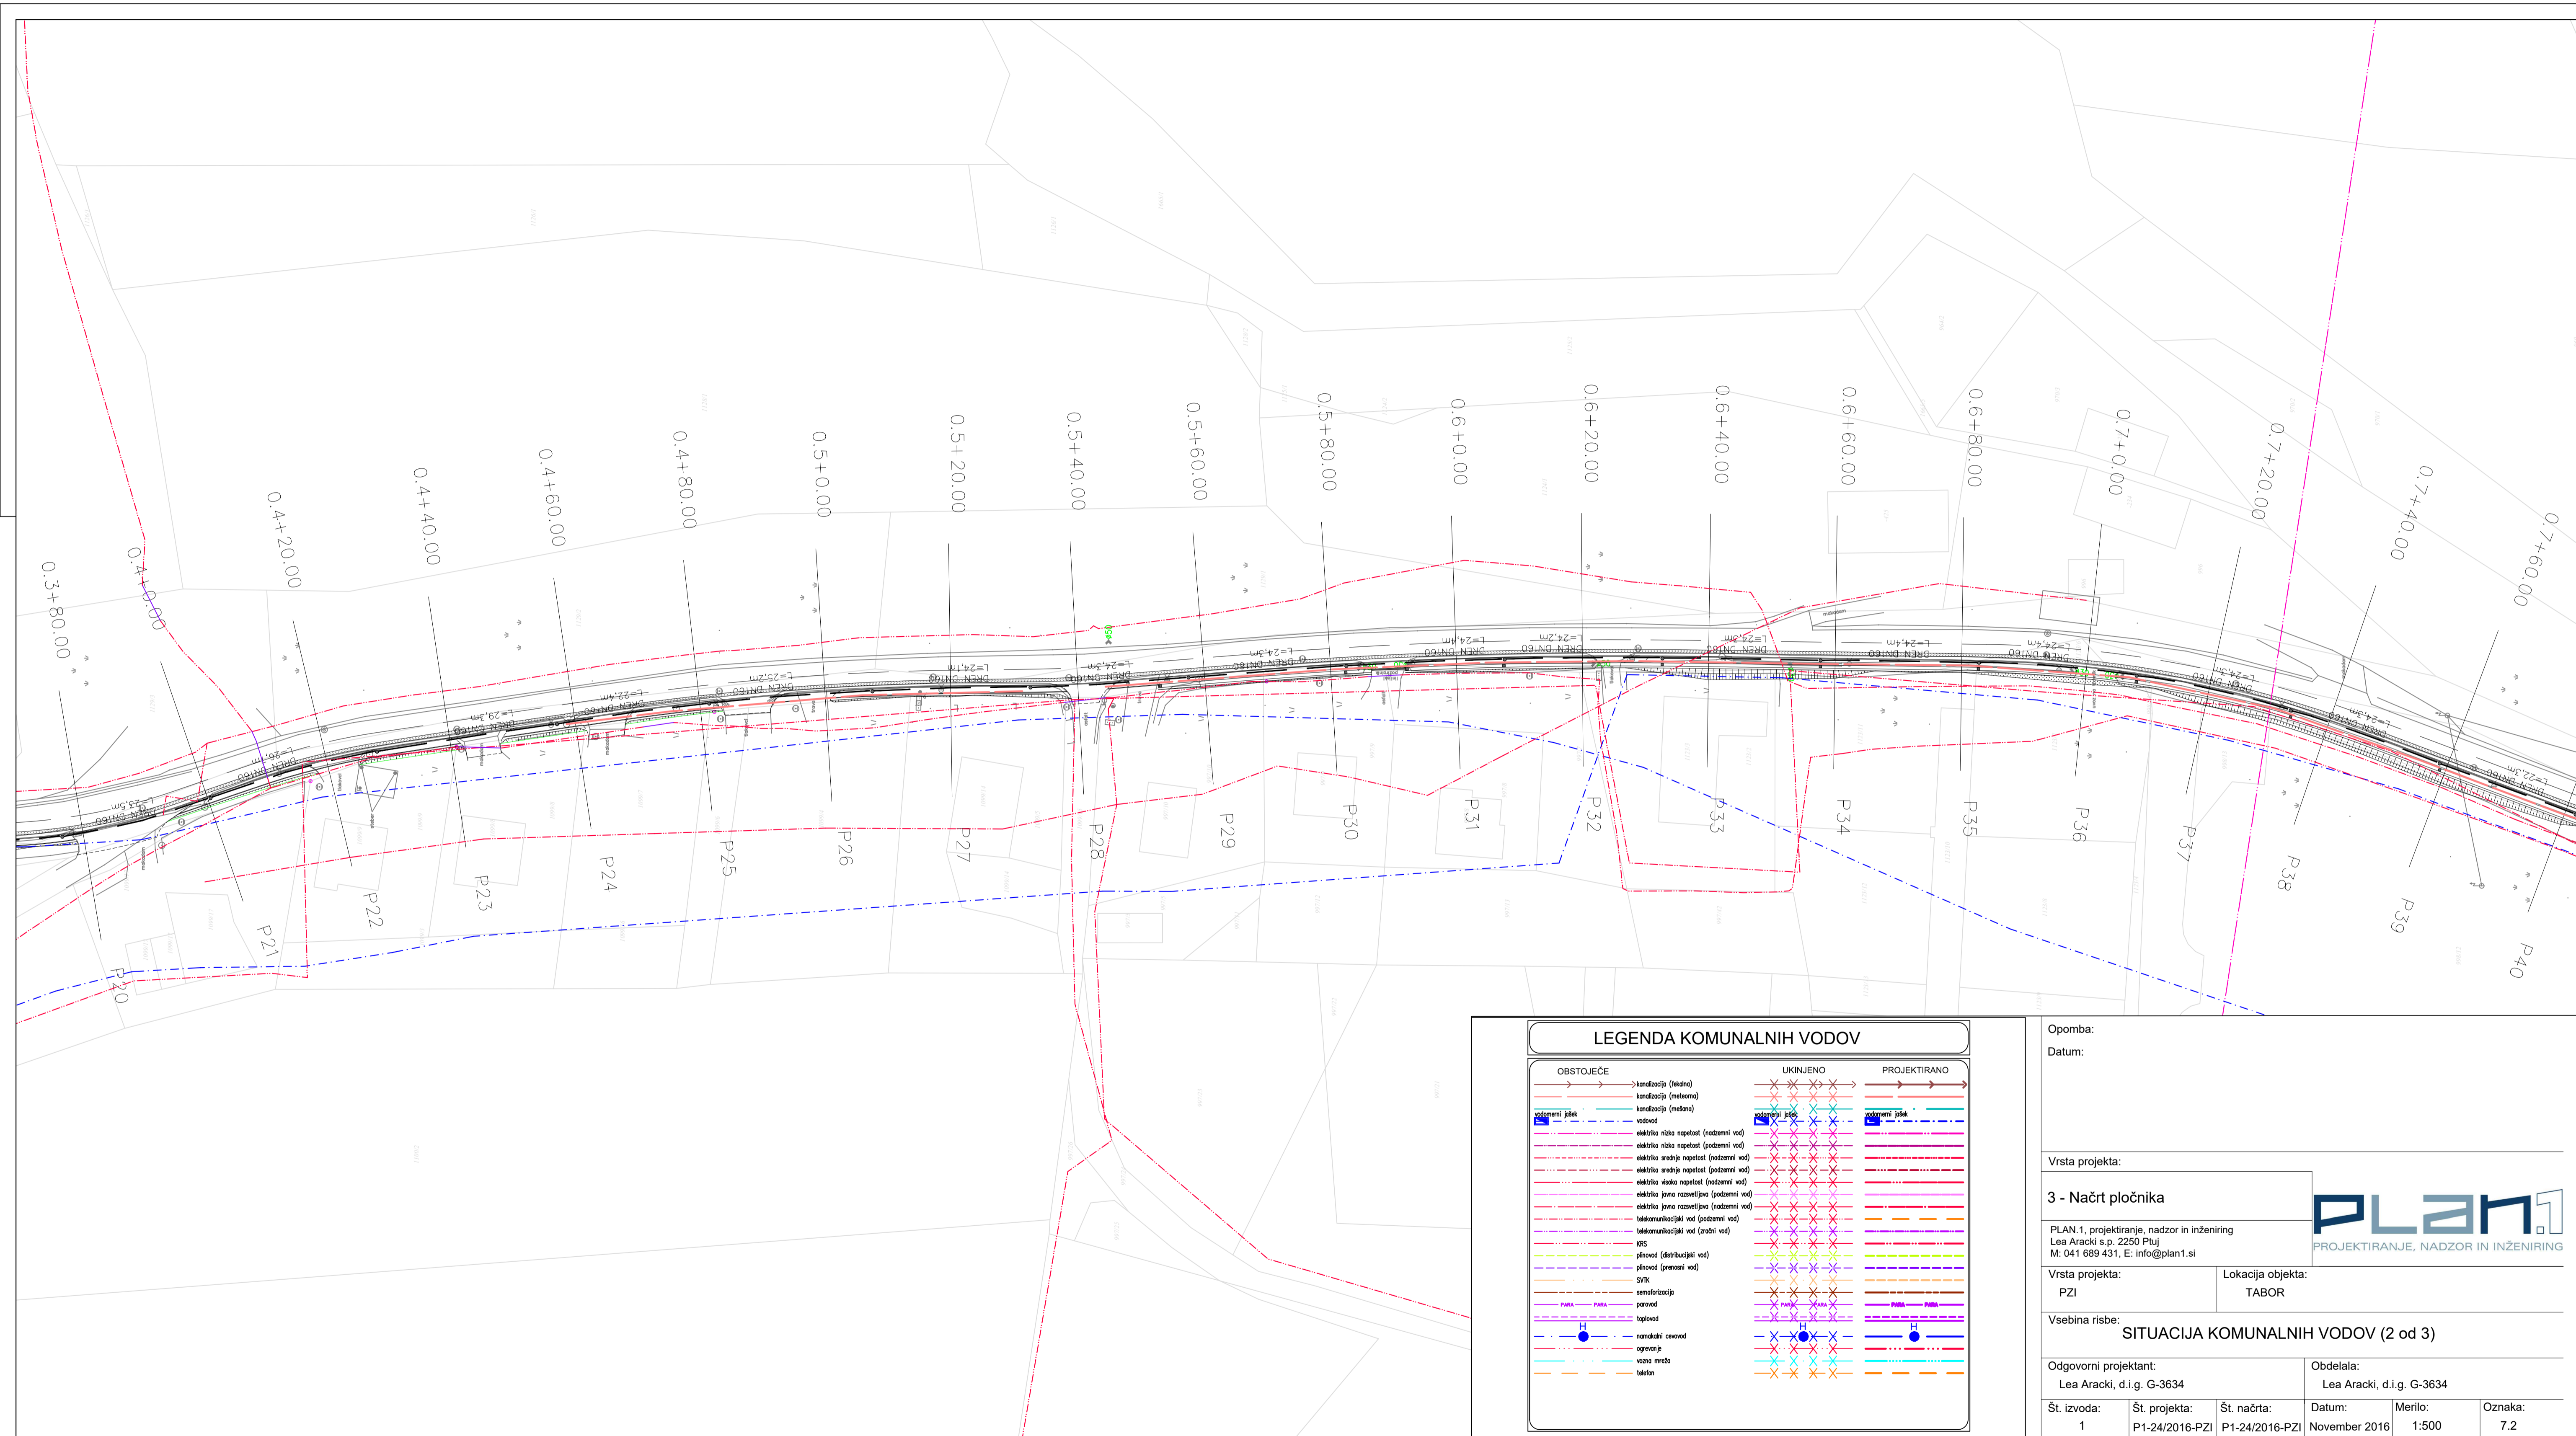

LEGENDA KOMUNALNIH VODOV		
OBSTOJEČE	UKINJENO	PROJEKTIRANO
→ kanalizacija (lokalna)	→	→
→ kanalizacija (mestna)	→	→
→ kanalizacija (mestna)	→	→
→ vodovodni priključek	→	→
→ vodovod	→	→
→ električno nisko napetost (podzemni vod)	→	→
→ električno nisko napetost (podzemni vod)	→	→
→ električno srednje napetost (podzemni vod)	→	→
→ električno visoko napetost (podzemni vod)	→	→
→ električno pona razvedljiva (podzemni vod)	→	→
→ električno pona razvedljiva (podzemni vod)	→	→
→ telekomunikacijski vod (podzemni vod)	→	→
→ telekomunikacijski vod (zračni vod)	→	→
→ plinovod (distribucijski vod)	→	→
→ plinovod (prenosni vod)	→	→
→ SVK	→	→
→ termoforizacija	→	→
→ parovod	→	→
→ PAVA	→	→
→ PAVA	→	→
→ toplotovod	→	→
→ namizni cevovod	→	→
→ ogrevalni	→	→
→ vana mreža	→	→
→ vsebine	→	→

Opomba:  
Datum:

Vrsta projekta:  
**3 - Načrt pločnika**

PLAN1  
PROJEKTIRANJE, NADZOR IN INŽENIRING


PLAN1, projektiranje, nadzor in inženiring  
Lea Aracki s.p. 2250 Ptuj  
M: 041 689 431, E: info@plan1.si

Vrsta projekta: PZI  
Lokacija objekta: TABOR

Vsebina risbe: **SITUACIJA KOMUNALNIH VODOV (2 od 3)**

Odgovorni projektant: Lea Aracki, d.i.g. G-3634  
Obdelala: Lea Aracki, d.i.g. G-3634

Št. izvoda: 1	Št. projekta: P1-24/2016-PZI	Št. načrta: P1-24/2016-PZI	Datum: November 2016	Merilo: 1:500	Oznaka: 7.2
---------------	------------------------------	----------------------------	----------------------	---------------	-------------

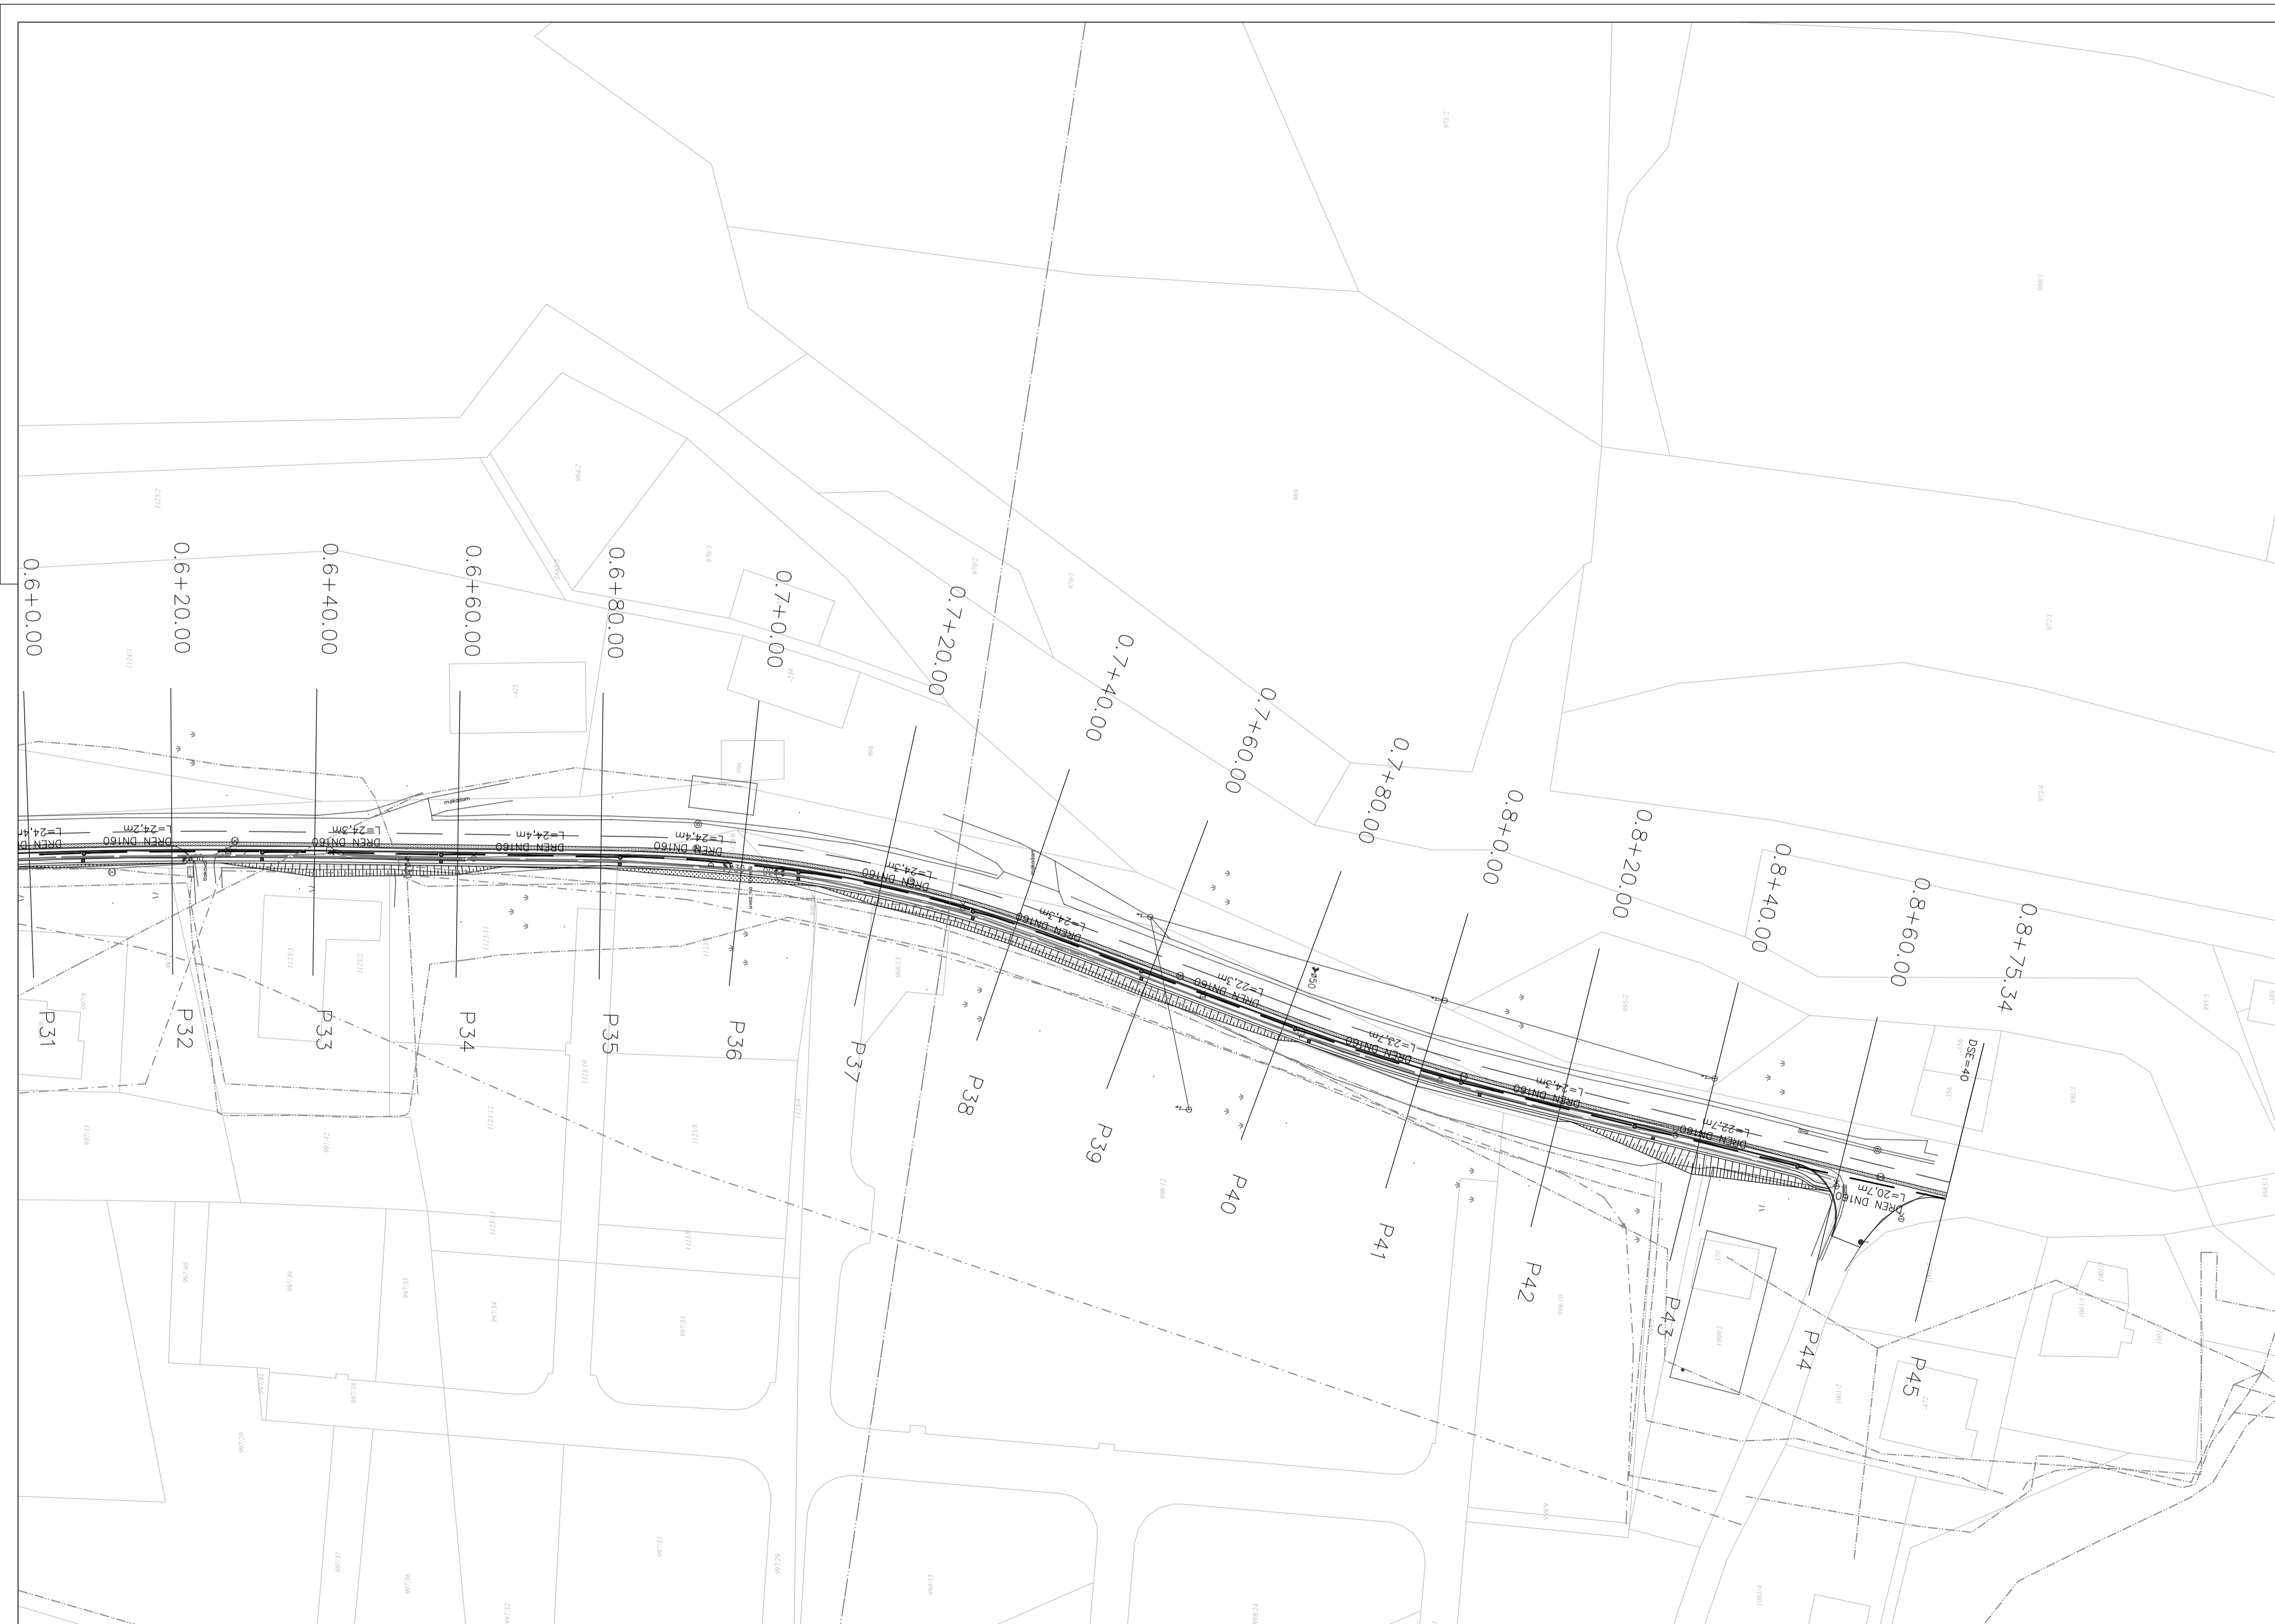

LEGENDA KOMUNALNIH VODOV		
OBSTOJEČE	UKINJENO	PROJEKTIRANO
→ kanalizacija (betonska)	→	→
→ kanalizacija (metalna)	→	→
→ kanalizacija (betonska)	→	→
→ vodovod	→	→
→ električna niska napetost (podzemni vod)	→	→
→ električna niska napetost (nadzemni vod)	→	→
→ električna srednje napetost (podzemni vod)	→	→
→ električna srednje napetost (nadzemni vod)	→	→
→ električna visoka napetost (podzemni vod)	→	→
→ električna visoka napetost (nadzemni vod)	→	→
→ električna javna razsvetljava (podzemni vod)	→	→
→ električna javna razsvetljava (nadzemni vod)	→	→
→ telekomunikacijski vod (podzemni vod)	→	→
→ telekomunikacijski vod (nadzemni vod)	→	→
→ KIS	→	→
→ plinovod (distribucijski vod)	→	→
→ plinovod (prenosni vod)	→	→
→ SVK	→	→
→ semaforizacija	→	→
→ parovod	→	→
→ toplovod	→	→
→ namizni cevod	→	→
→ ograjenje	→	→
→ vozna mreža	→	→
→ telefon	→	→

Opomba:

Datum:

Vrsta projekta:

**3 - Načrt pločnika**

PLAN1  
PROJEKTIRANJE, NADZOR IN INŽENIRING

PLAN1, projektiranje, nadzor in inženiring  
Lea Aracki s.p. 2250 Ptuj  
M: 041 689 431, E: info@plan1.si

Vrsta projekta: PZI      Lokacija objekta: TABOR

Vsebina risbe: **SITUACIJA KOMUNALNIH VODOV (3 od 3)**

Odgovorni projektant: Lea Aracki, d.i.g. G-3634      Obdelal(a): Lea Aracki, d.i.g. G-3634

Št. izvoda: 1	Št. projekta: P1-24/2016-PZI	Št. načrta: P1-24/2016-PZI	Datum: November 2016	Merilo: 1:500	Oznaka: 7.3
---------------	------------------------------	----------------------------	----------------------	---------------	-------------