


MK-1.0
M: 1: 500/100

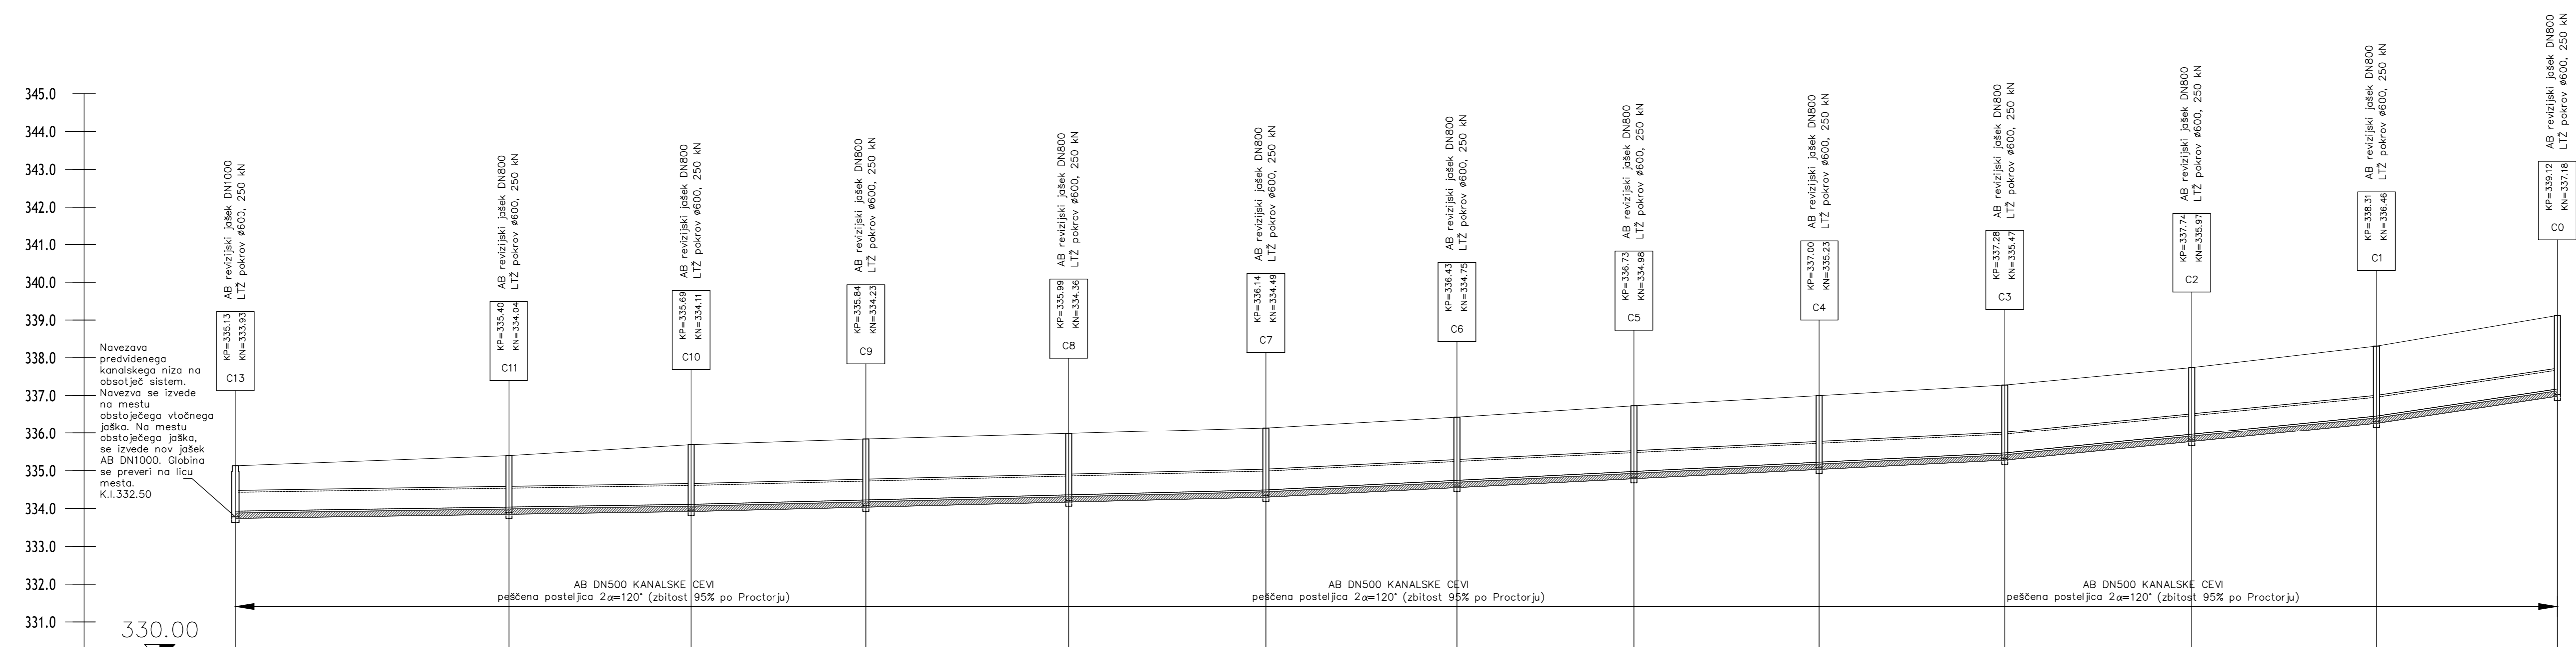

Ime	C13	C11	C10	C9	C8	C7	C6	C5	C4	C3	C2	C1	C0
Stacionaža													
Kota terena													
Dolžina odseka/Padeč		L=60.4m w=3.0‰			L=76.2m w=3.0‰			L=97.9m w=3.0‰			L=49.3m w=3.0‰		L=23.9m w=3.0‰
Material/Profil cevi	Concrete / DN=500.0mm												

Opomba:
Datum:

Vrsta projekta:
3 - Načrt pločnika

PLAN 1
PROJEKTIRANJE, NADZOR IN INŽENIRING

Vrsta projekta:
PZI

Lokacija objekta:
TABOR

Vsebinska risba:
VZDOLŽNI PROFIL KANALA MK-1.0


Odgovorni projektant:
Lea Aracki, d.i.g. G-3634

Obdelala:
Lea Aracki, d.i.g. G-3634

Št. izvoda:	Št. projekta:	Št. načrta:	Datum:	Merilo:	Oznaka:
1	P1-24/2016-PZI	P1-24/2016-PZ1	November 2016	1:500/100	8.1

A-639

MK-2.0
M: 1: 500/100

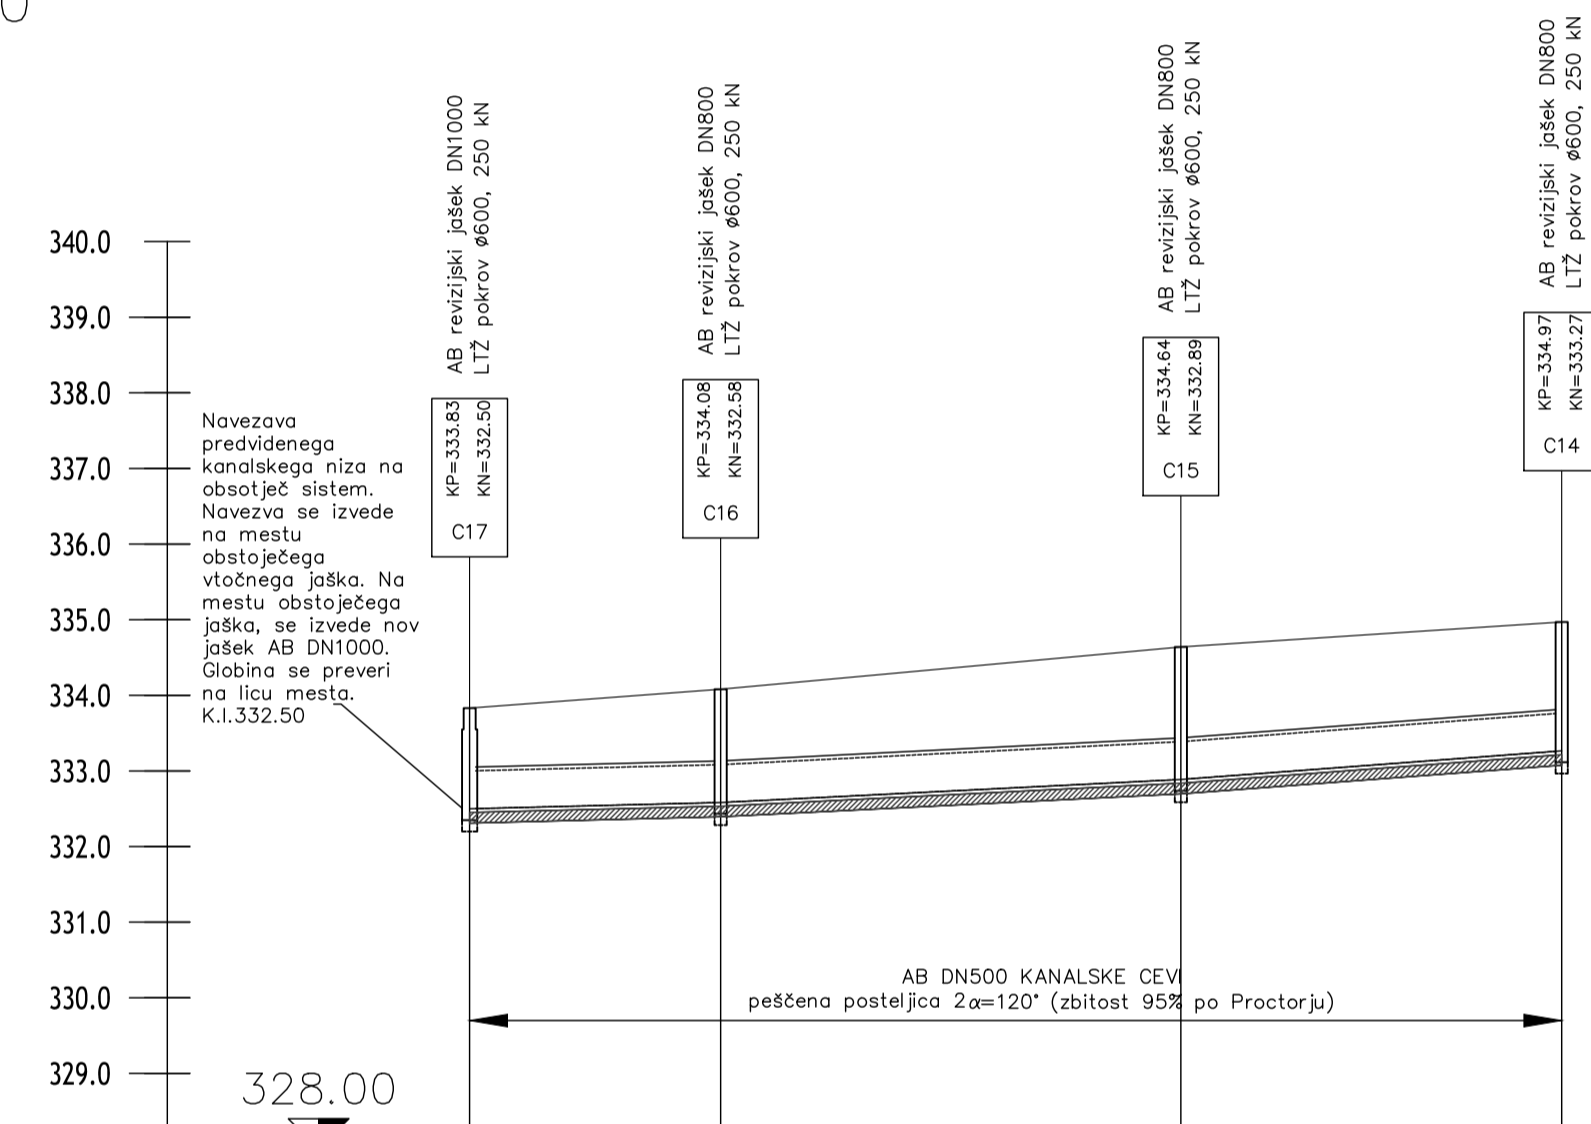

Ime	C17	C16	C15	C14
Stacionaža				
Kota terena				
Kota nivelete				
Globina izkopa	1.52	1.69	1.94	1.89
Material/Profil cevi	Concrete / DN=500.0mm			

Opomba:
Datum:

Vrsta projekta:

3 - Načrt pločnika

PLAN 1, projektiranje, nadzor in inženiring
Lea Aracki s.p. 2250 Ptuj
M: 041 689 431, E: info@plan1.si



Vrsta projekta:
PZI

Lokacija objekta:
TABOR

Vsebina risbe:

VZDOLŽNI PROFIL KANALA MK-1.0

Odgovorni projektant:
Lea Aracki, d.i.g. G-3634

Obdelalca:
Lea Aracki, d.i.g. G-3634

Št. izvoda:
1

Št. projekta:
P1-24/2016-PZI

Št. načrta:
P1-24/2016-PZI

Datum:
November 2016

Merilo:
1:500/100

Oznaka:
8.1